


**Budynek Domu Ludowego**  
**- Pustylny**  
**RZUT KOTŁOWNI**  
**STAN ISTNIEJĄCY**

*Uwaga:*

- Na rzutach nie naniesiono umiejscowienia wypowiężenia pomieszczeń, ubelblowania, przechowywanego sprzętu itp.;
- Wymiary podano w centymetrach;
- Pomieszczenie posiada wentylację grawitacyjną;
- Wysokość pomieszczenia - 3,30 m

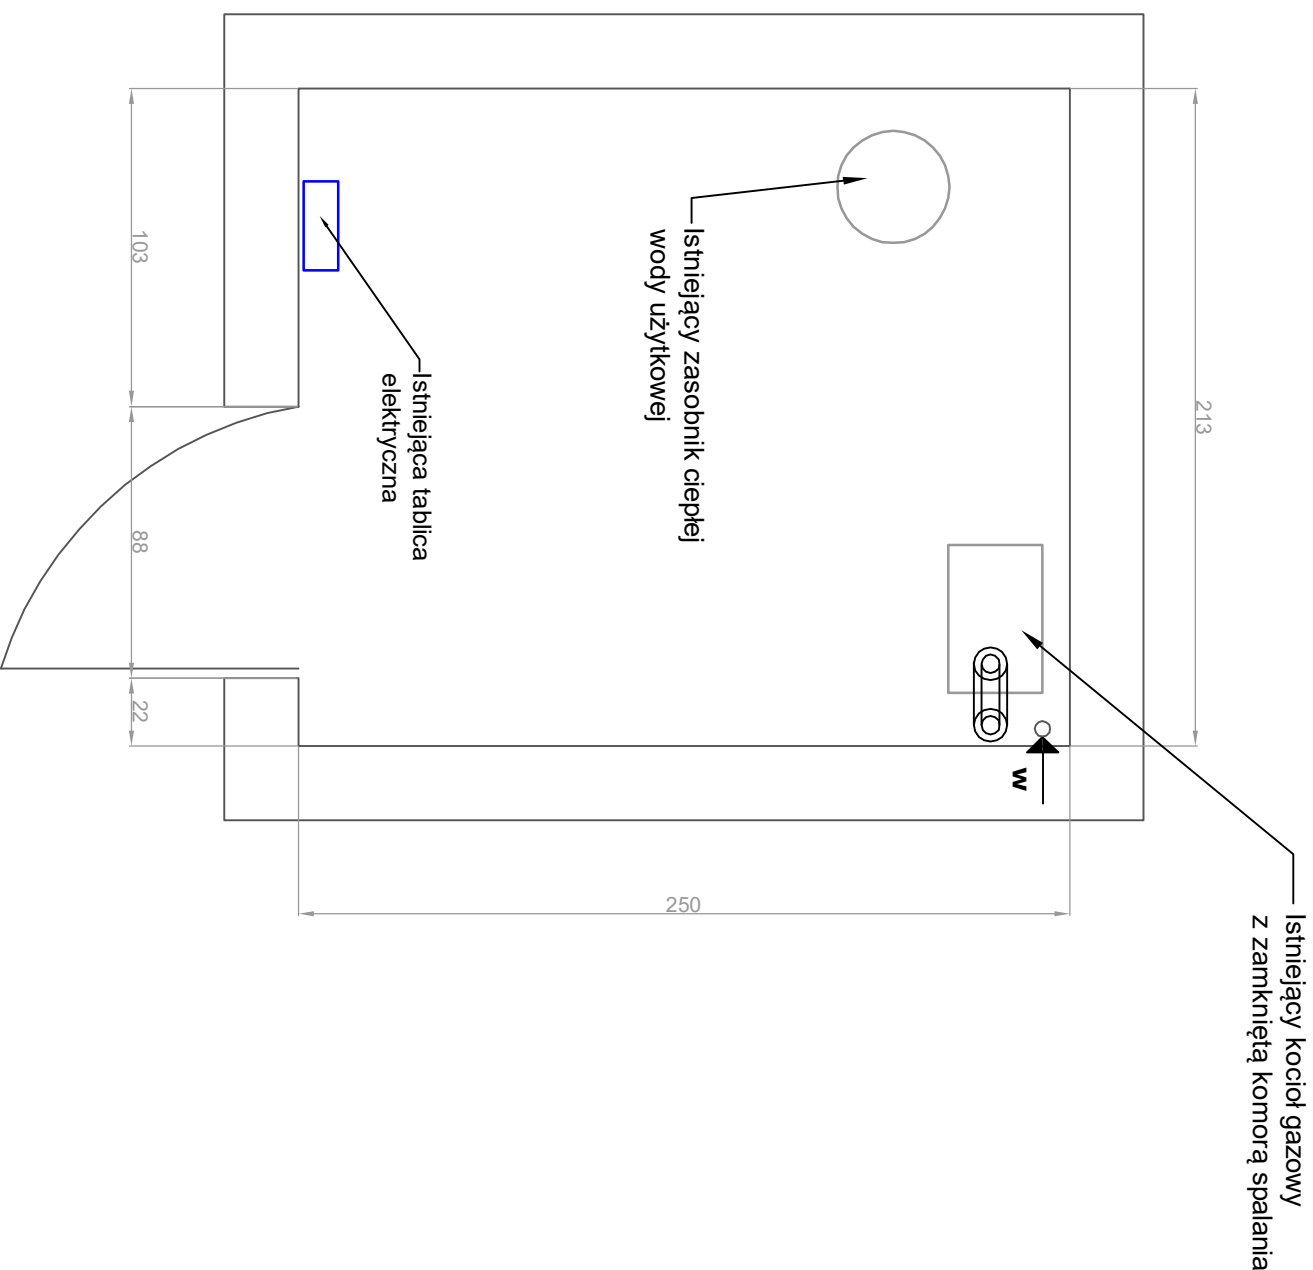

INWESTYCJA				Przebudowa i rozbudowa istniejącej instalacji centralnego ogrzewania wraz z montażem zeroemisynego źródła ciepła w Pustyniach
ADRES BUDOWY				Pustylny, dz. nr 5119/2
INWESTOR				Gmina Krośnice Wyżne, ul. Południowa 9,
BRANŻA				Sanitarna
TYTUŁ RYSUNKU				Rzut pomieszczenia - stan istniejący
PROJEKTANT		KRZYSZTOF KIELTYKA		DATA: 10.2022r.
		UPR. NR PDK0267/POOS/13		SKALA 1:25 (A4)
				Nr rysunku: S2