

ARKUSZ NR 4

MAPA DO CELÓW PROJEKTOWYCH

Skala 1:500

Układ współrzędnych XY:2000

Układ wysokościowy: EVRF2007

Wojew.: podkarpackie

Powiat: krośnieński

Gmina: Krościenko Wyżne 180706_2

Obręb: Krościenko Wyżne 0001

Godto mapy: 7.116.28.03.4.4


Ozn. zgł. pracy. geod.: 6640.1926.2022

L.ks.rob.: 11380/40/2022

Mapa aktualna w obszarze oznaczonym

Oświadczam, że operat techniczny zawierający rezultaty prac geodezyjnych, w wyniku których powstał niniejszy dokument uzyskał pozytywny wynik weryfikacji. Jestem świadomy odpowiedzialności karnej za złożenie fałszywego oświadczenia	
Organ służby geodezyjnej, który otrzymał zgłoszenie prac geodezyjnych	Starosta Krośnieński
Wykonawca prac geodezyjnych	MCH s.c 38-400 Krosno ul. Kopczyńska 21
Imię i nazwisko oraz numer uprawnień zawodowych kierownika prac geodezyjnych	Henryk Churzępa upr. 11380
Nr i data sporządzenia dokumentu zawierającego wynik pozytywnej weryfikacji	6640.1926.2022_28089 2022.08.03

GEODETAUPRAWNICY
mgr inż. Henryk Churzępa
tel. 601 074 976
38-400 Krosno, ul. Kapucyńska 21

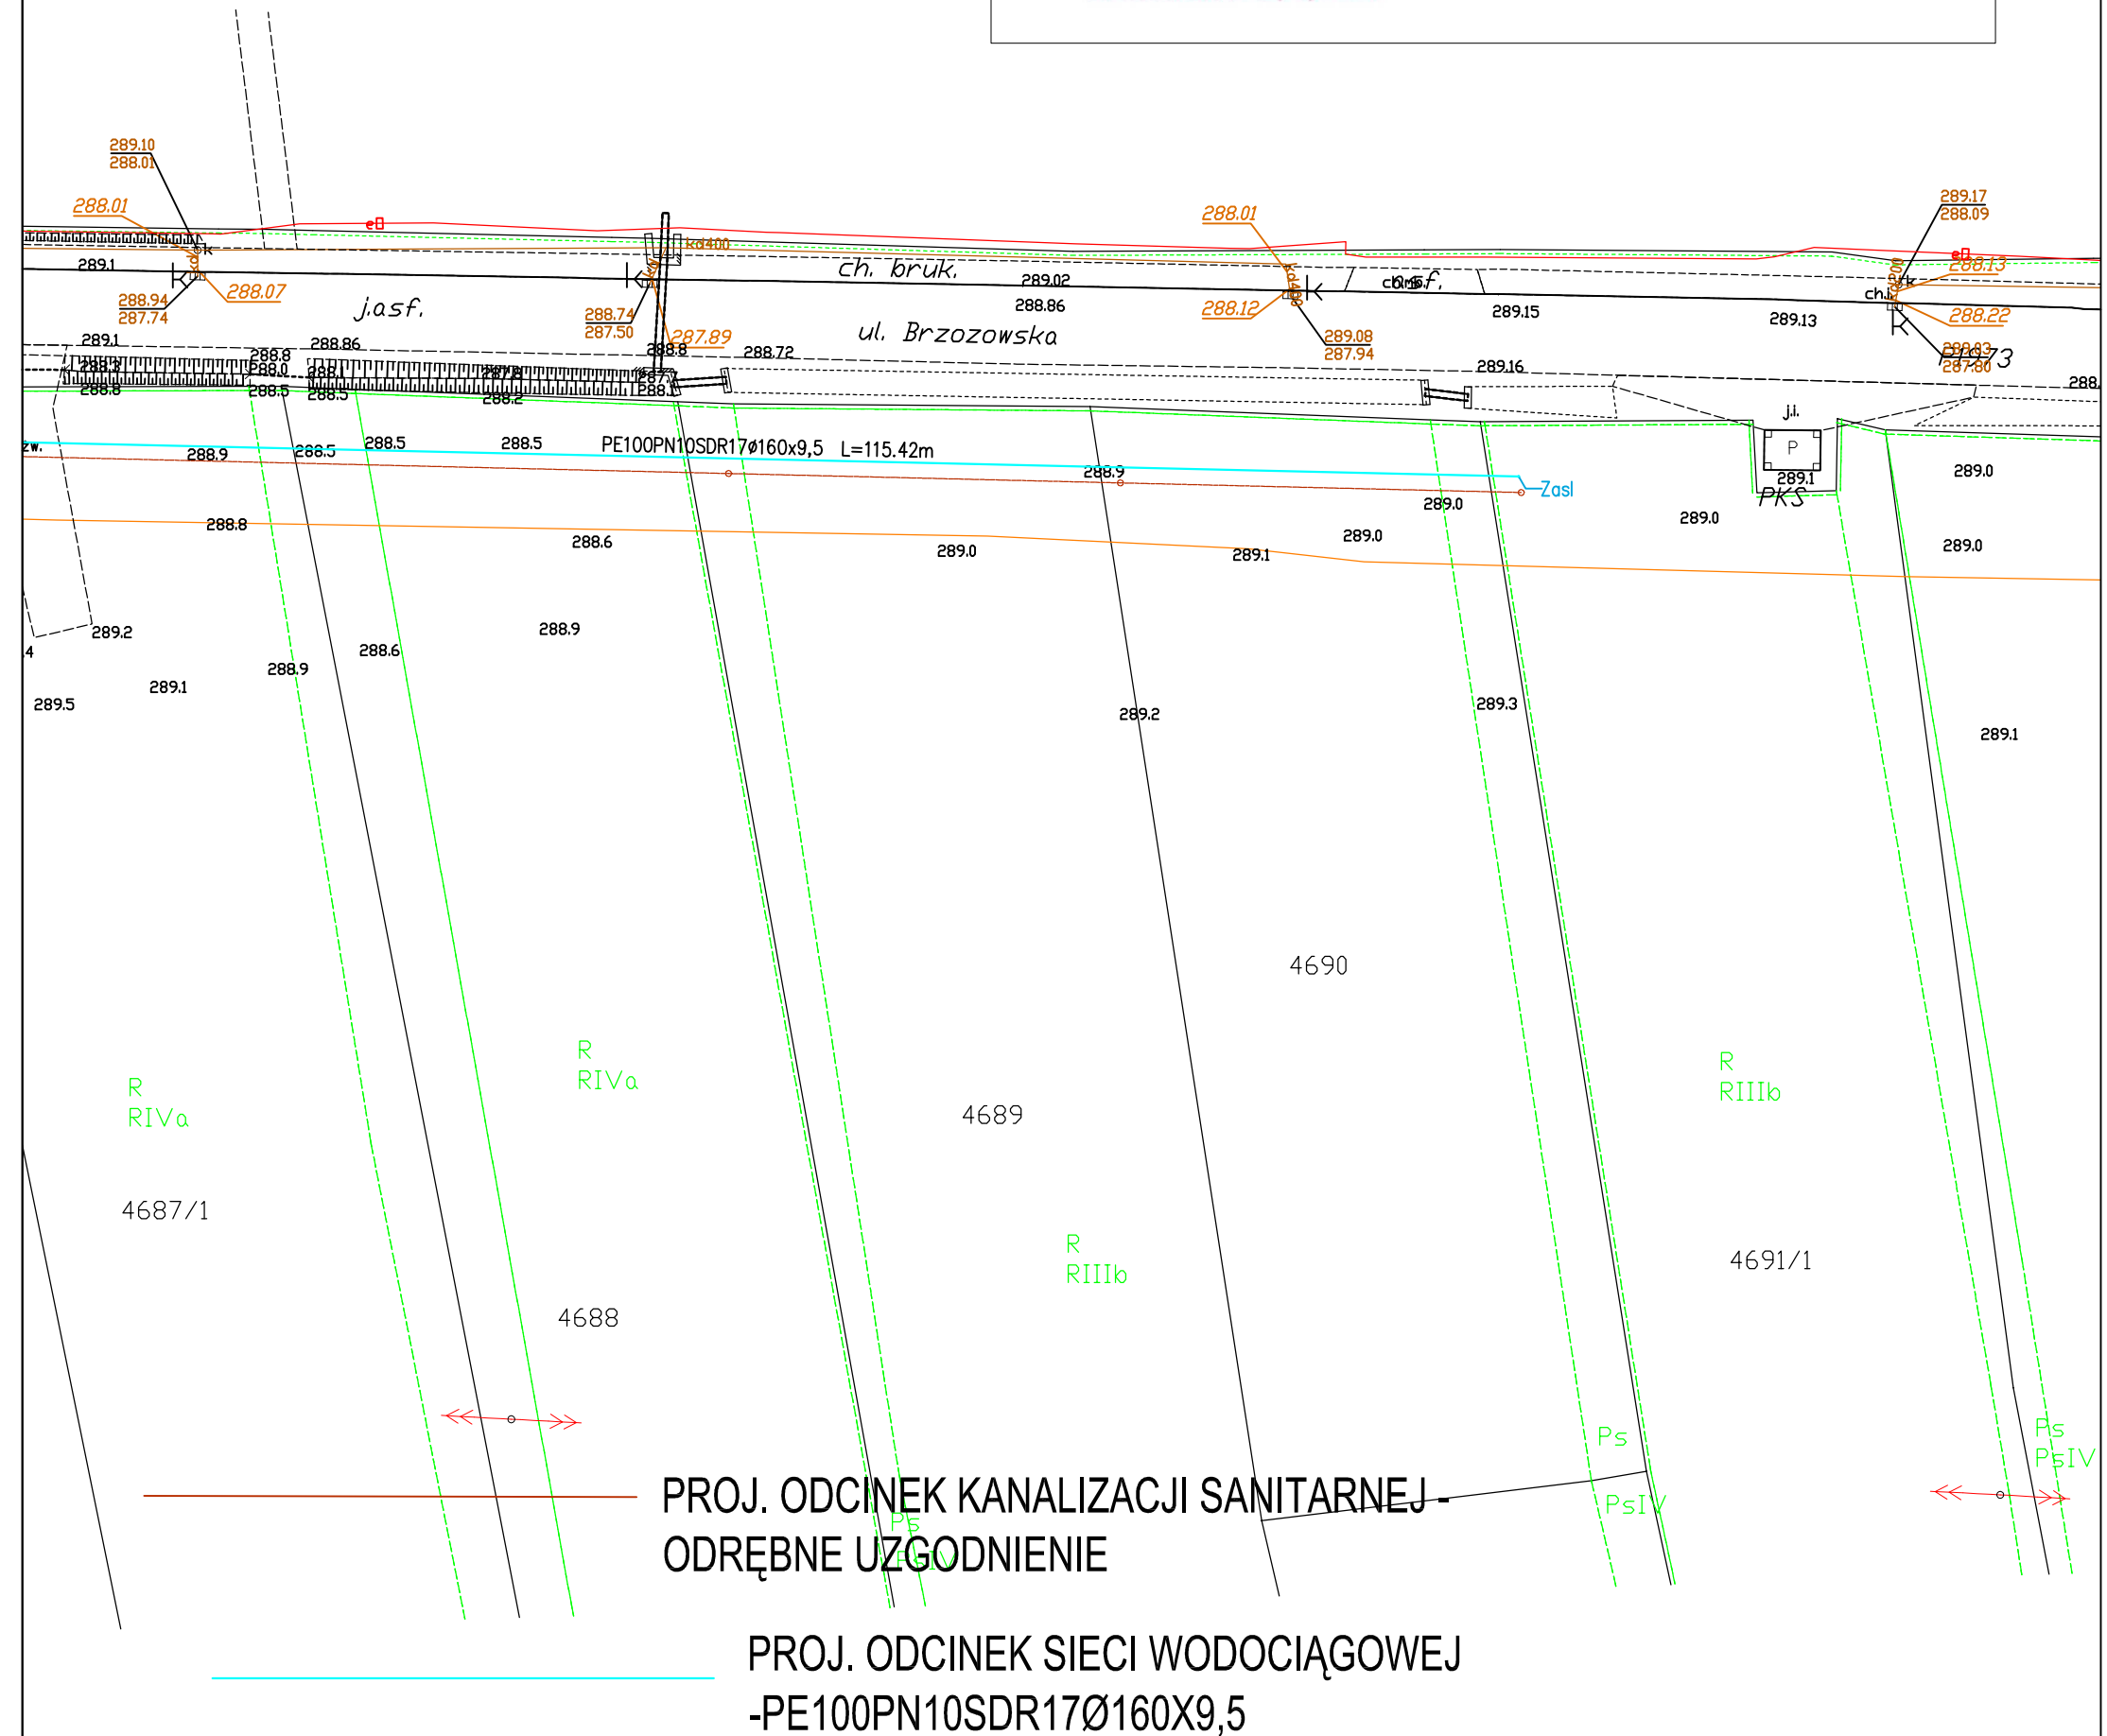

ZA ZGODNOŚĆ Z ORYGINAŁEM

Starosta Krośnieński
 Dokumentacja projektu nr
GG.1.6630.402.2022.A1
 była przedmiotem narady
 koordynacyjnej przeprowadzonej
 za pomocą środków
 komunikacji elektronicznej
zakończoney w dniu: 22-11-2022

Z up. Starosty
Anna Jurczak
PRZEWODNICZĄCA NARADY
KOORDYNACYJNEJ

PROJEKT BUDOWLANY

Jednostka projektowa:	USŁUGI PROJEKTOWE inż. JOLANTA MAZIARZ ul. ARMII KRAJOWEJ 2/1 , 38-400 KROSNO tel. 883 388 875			
Nazwa obiektu budowlanego:	" BUDOWA ODCINKA SIECI WODOCIĄGOWEJ WRAZ ZE STACJĄ PODNOŻENIA CIŚNIENIA W MIEJSCOWOŚCI KROŚCIENKO WYŻNE, UL. BRZOSZOWSKA"			
Adres obiektu budowlanego:	KROŚCIENKO WYŻNE, UL. BRZOSZOWSKA			
Inwestor:	GMINA KROŚCIENKO WYŻNE			SKALA
Nazwa rysunku :	PROJEKT ZAGOSPODAROWANIA TERENU			1:500
Element PB	projekt AB	Podpis:	Data	NR RYS.
Projektant :	inż. Jolanta Maziarz <small>specjalność sanitarna upr. PDR.0033.POC05/04</small>		07.10.2022	S4
Sprawdzający:	mgr inż. Piotr Kamieniec <small>specjalność sanitarna upr. PDR.0270.POC05/12</small>		07.10.2022	