PRZEKRÓJ A-A

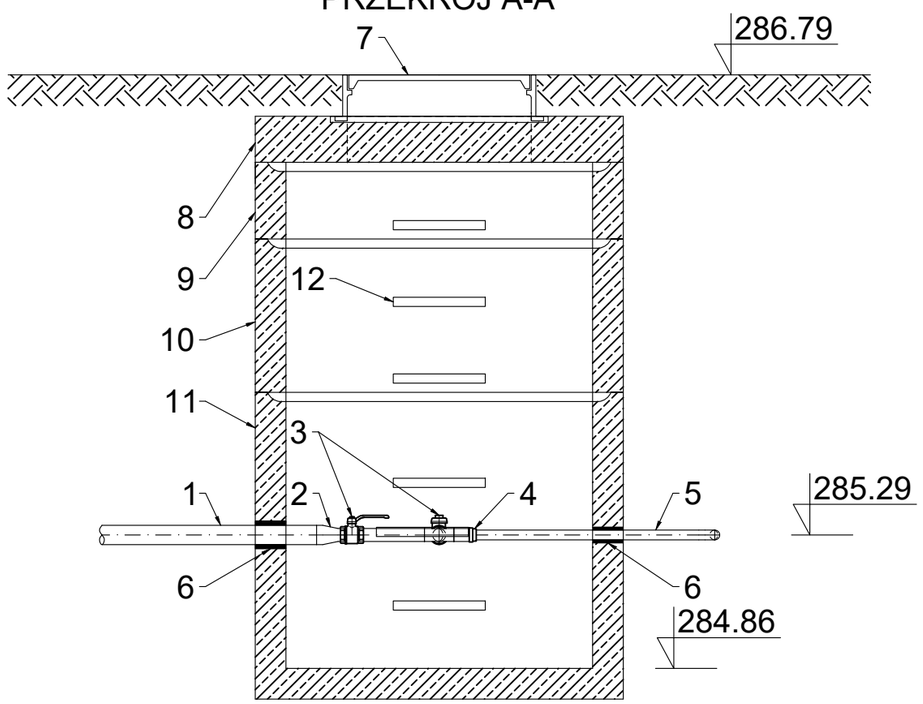


WYKAZ OZNACZEŃ:

1. Przyłącz wodociągowy z rur PE100, PN10, SDR17, Ø63,0x3,8mm
2. Złączka przejściowa PE100 Ø63 / stal oc. Ø32 mm
4. Złączka przejściowa PE100 Ø32 / stal oc. Ø32 mm
5. Przyłącz wodociągowy z rur PE100, SDR17, PN10, Ø32,0x2,0 mm
6. Przejście szczelne
7. Właz typu B125, Ø600 mm, H=150 mm, żeliwo
8. Płyta pokrywowa Ø1000 mm, H=150 mm, żelbet
9. Krąg Ø1000 mm, H=250 mm, żelbet
10. Krąg Ø1000 mm, H=500 mm, żelbet
11. Podstawa studni Ø1000 mm, H=1000 mm, żelbet
12. Stopnie złazowe

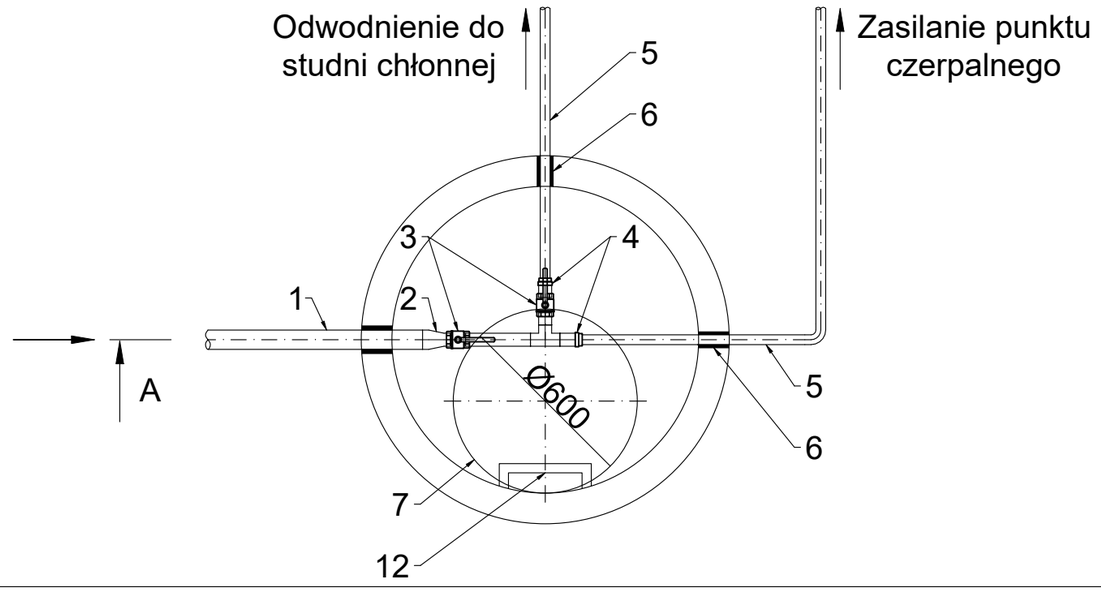


| PROJEKT ZAGOSPODAROWANIA TERENU | | | | |
|---|---|---|---|---|
| Usługi projektowe i nadzory "Wektor" Janusz Niezgoda<br>ul. Walslebena 4A/18, 38-400 Krosno, tel. 694 715 906, niezgoda.janusz@wp.pl | | | | |
| Nazwa inwestycji: | Budowa przyłącza wody oraz punktów czerpalnych na terenie cmentarza komunalnego w Krościenku Wyżnym | | | |
| Inwestor: | Gmina Krościenko Wyżne, ul. Południowa 9, 38-422 Krościenko Wyżne | | | |
| Adres: | Krościenko Wyżne, dz. ewid. nr 4003, 3953, 3926 | | | |
| Temat rysunku: | **Studnia wodociągowa Ø1000 mm, żelbet** | | | |
| Branża: | Sanitarna | Podpis: | Data: | Grudzień 2024 |
| Projektant: | mgr inż. Janusz Niezgoda<br>*upr. nr ANB.V.7342-74/92* | | Skala: | 1:20 |
| Asystent: | mgr inż. Piotr Ziomber | | Nr rys.: | 5 |
| Sprawdzający: | | | | |