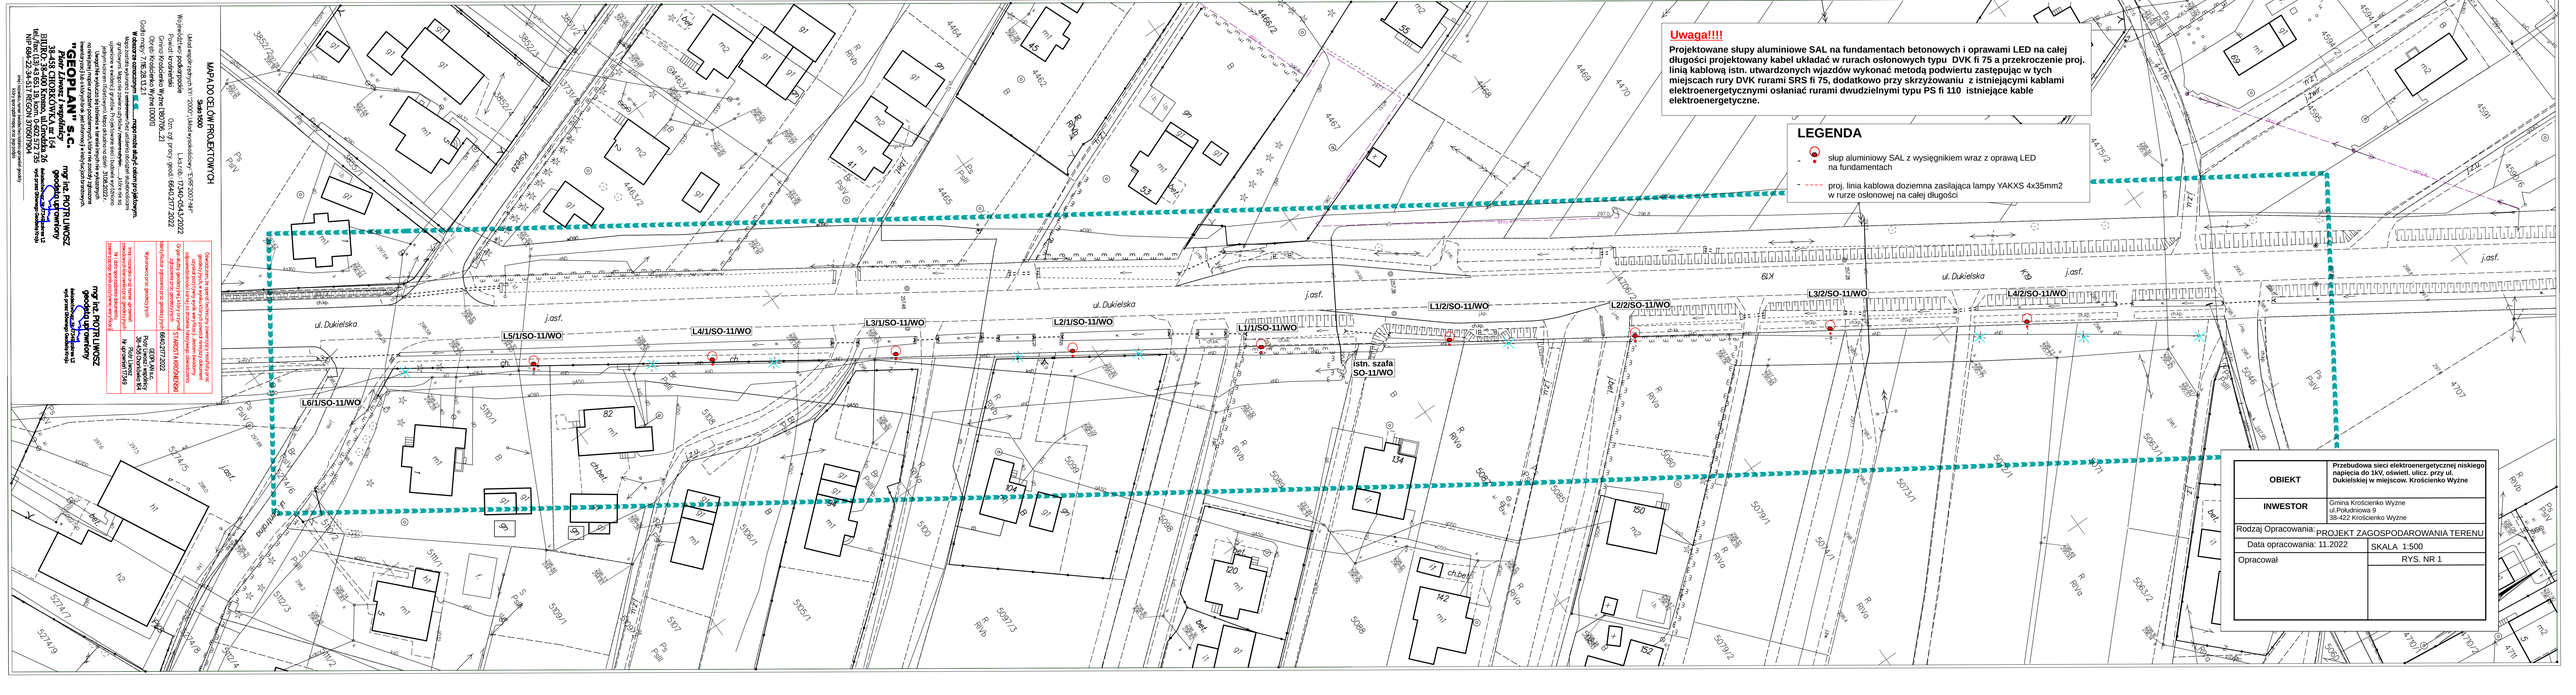
MAPA DO CELÓW PROJEKTOWYCH
Skala 1:500
Układ współrzędnych XY: 2000 / Układ wysokościowy: "Kronsztad 86"
Rodzaj opracowania: projekt zagospodarowania terenu
Powiat: krośnieński
Gmina: Krościenko Wyżne (120706_2)
Obręb: Krościenko Wyżne (120706_2.0001)
Działki ewidencyjne: 5106/1, 5107/1, 5108/1, 