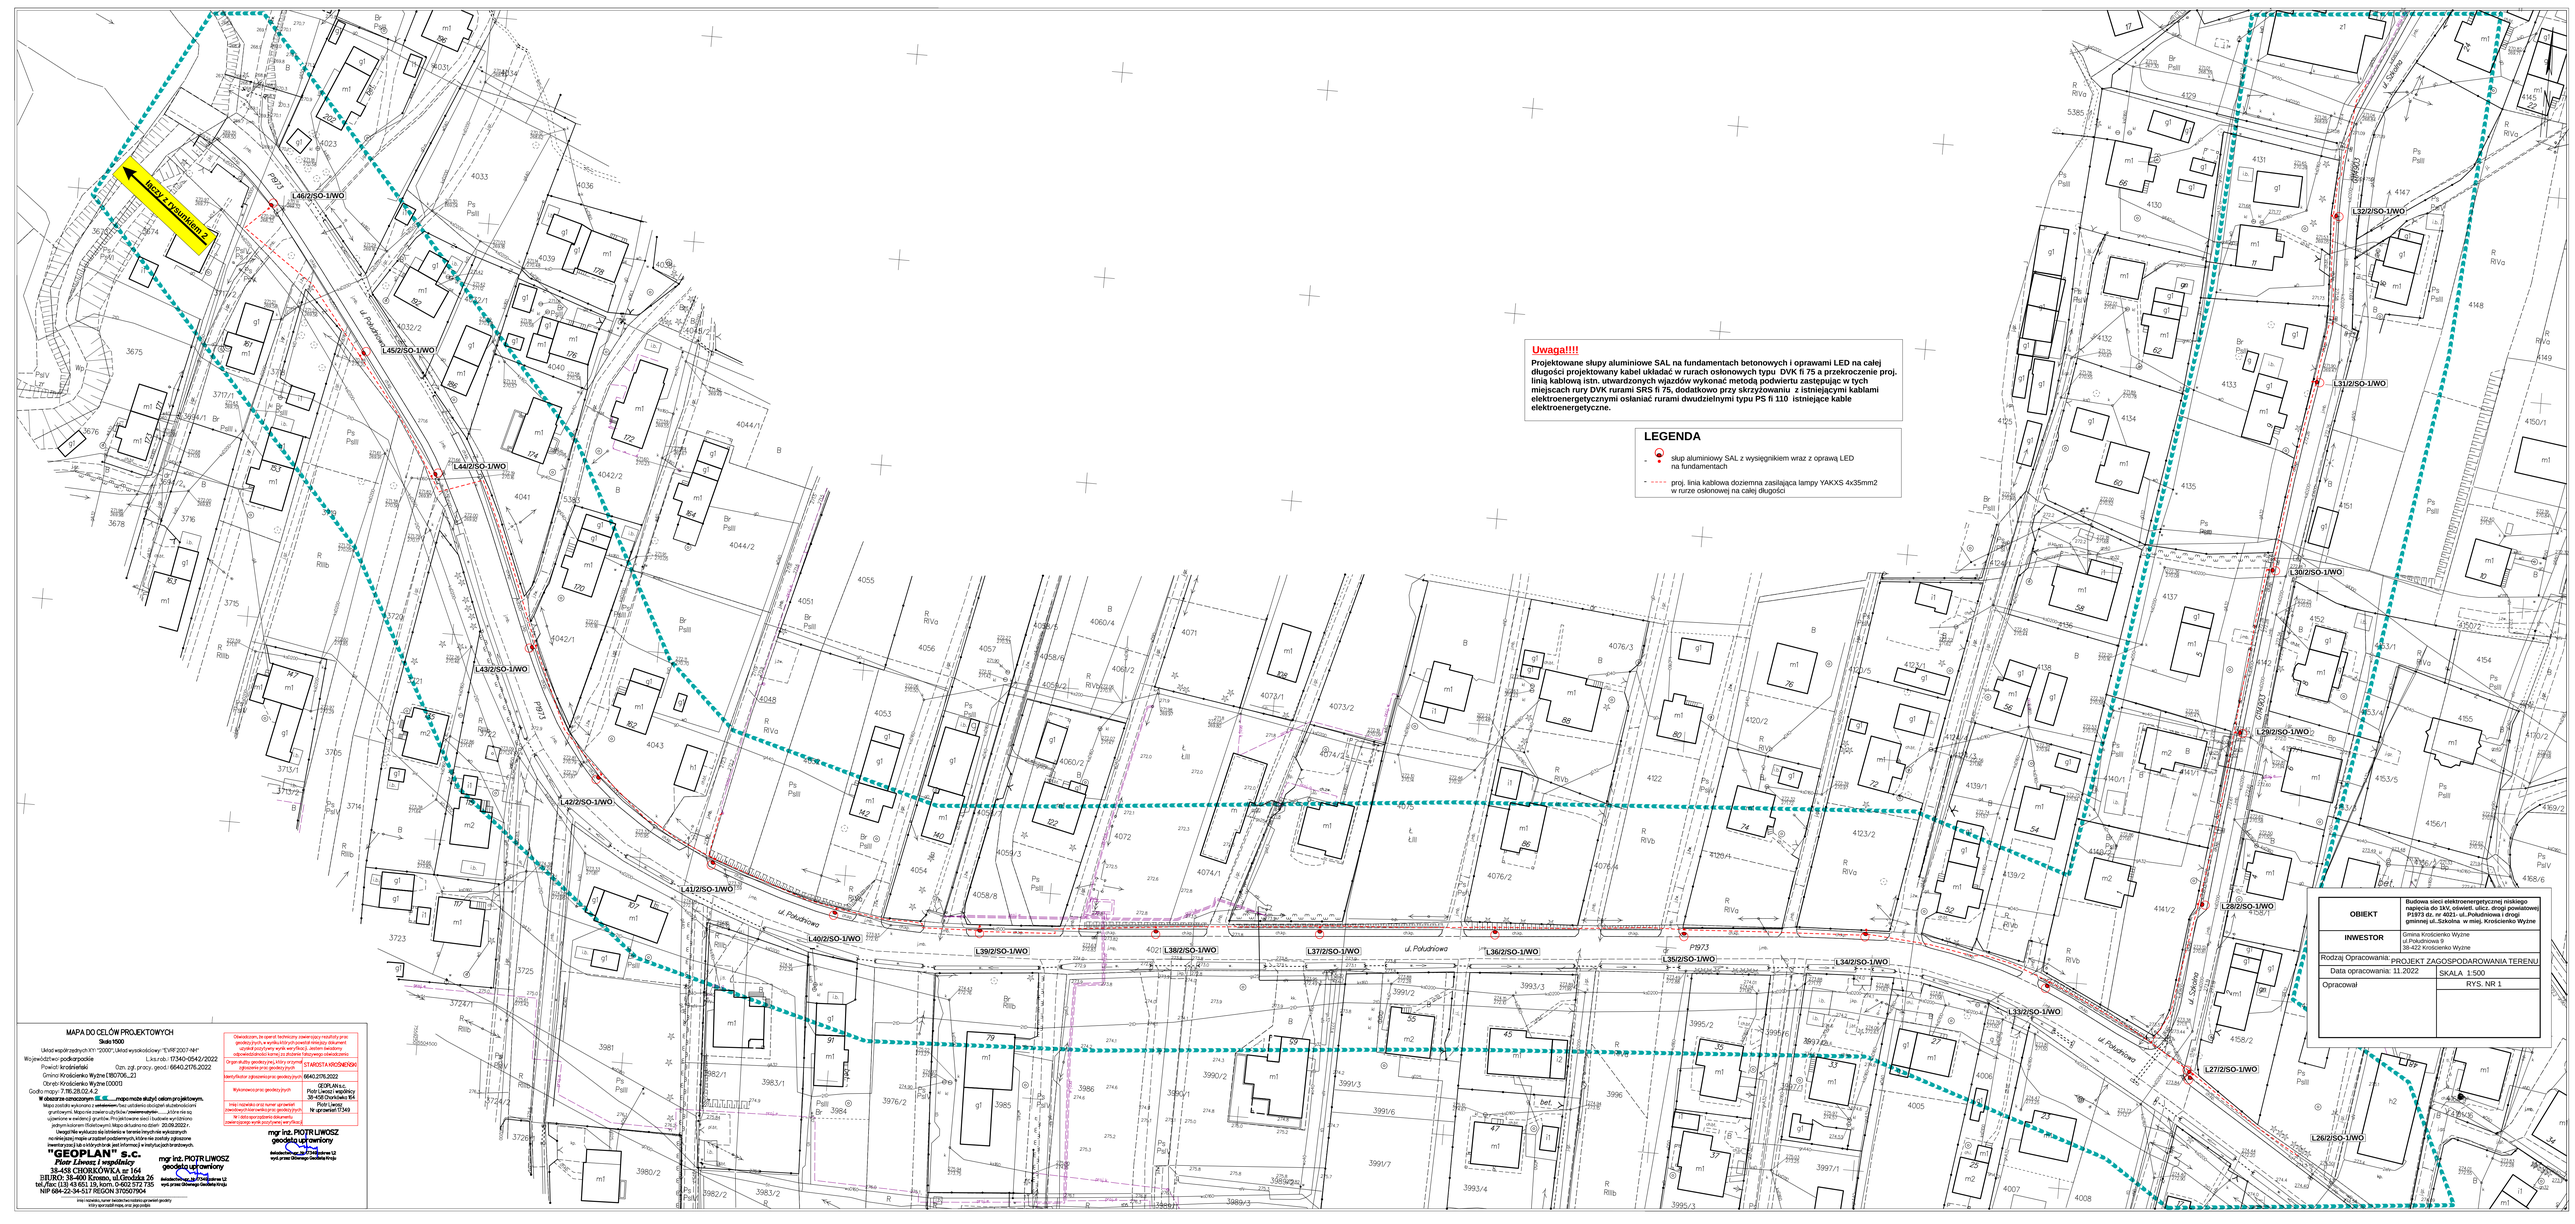
Uwaga!!!!
Projektowane słupy aluminiowe SAL na fundamentach betonowych i oprawami LED na całej długości projektowany kabel układać w rurach osłonowych typu DVK fi 75 a przekroczenie proj. linią kablową istn. utwardzonych wjazdów wykonać metodą podwiertu zastępując w tych miejscach rury DVK rurami SRS fi 75, dodatkowo przy skrzyżowaniu z istniejącymi kablami elektroenergetycznymi osłaniać rurami dwudzielnymi typu PS fi 110 istniejące kable elektroenergetyczne.
LEGENDA
słup aluminiowy SAL z wysięgnikiem wraz z oprawą LED na fundamentach
proj. linia kablowa doziemna zasilająca lampy YAKXS 4x35mm2 w rurze osłonowej na całej długości
OBIEKT
Budowa sieci elektroenergetycznej niskiego napięcia do 1kV, oświetl. ulicz. drogi powiatowej P1973 dz. nr 4021- ul.,Południowa i drogi gminnej ul.,Szkolna w miej. Krościenko Wyżne
INWESTOR
Gmina Krościenko Wyżne ul.Południowa 9 38-422 Krościenko Wyżne
Rodzaj Opracowania: PROJEKT ZAGOSPODAROWANIA TERENU
Data opracowania: 11.2022
SKALA 1:500
Opracował
RYS. NR 1
MAPA DO CELÓW PROJEKTOWYCH
Skala 1:500
Układ współrzędnych PL1992, Układ wysokościowy "EVRF2007-NH"
Województwo podkarpackie
Powiat: krośnieński
Gmina Krościenko Wyżne EB0706_2
Obręb: Krościenko Wyżne 00003
Godło mapy: 7.78.28.D2.4.2
W obszarze oznaczonym ... mogą może służyć celom projektowym.
Mapa zasadnicza wykonana z wykorzystaniem map uzbrojenia służących do projektowania gruntowych. Mapa nie zawiera urządzeń zlokalizowanych ... które nie są ujawnione w ewidencji (z gruntów. Przy projektowaniu sieci i budowie wyróżnionej jednym kolorem (fioletowym). Mapa aktualna na dzień 20.09.2022 r.
Uwaga! Nie wykluczamy istnienia w terenie innych nie wykazanych na niniejszej mapie urządzeń podziemnych, które nie zostały zgłoszone inwestycyjnej (lub o których nie jest informacji w instytucji/przedsiębiorstwach.
"GEOPLAN" S.C.
Piotr Ławusz i wspólnicy
38-450 CHORKÓWKA, nr 164
SIEDZIBA: 38-400 Krosno, ul.Grodzka 26
tel./fax: (13) 43 651 19, kom. 0 602 372 735
NIP 684-22-34-517 REGON 370507904
mgr inż. PIOTR LWOSZ
geodeta uprawniony
Oświadczam, że operat techniczny zawierający mapy zasadnicze, do których dane zostały wprowadzone do ... spełnia wymagania określone w ustawie Prawo geodezyjne i kartograficzne oraz w przepisach wydanych na podstawie tej ustawy.
Organ służby geodezyjnej i kartografii przyjmujący zgłoszenie pracy geodezyjnej i kartograficznej: STAROSTA KROŚNIEŃSKI
Data przyjęcia zgłoszenia pracy geodezyjnej i kartograficznej: 6640.276.2022
Wykonawca pracy geodezyjnej i kartograficznej: GEOPLAN s.c. Piotr Ławusz i wspólnicy 38-450 Chorkówka 164
Imię i nazwisko oraz numer uprawnień zawodowych osoby kierującej pracą geodezyjną i kartograficzną: Piotr Ławusz Nr uprawnień: 07349
Nr i data zgłoszenia dokumentu zawierającego wyniki pracy geodezyjnej i kartograficznej: 6640.276.2022
mgr inż. PIOTR LWOSZ
geodeta uprawniony
Rzeczoznawca nr 07349 uprawniony do wykonywania prac geodezyjno-kartograficznych w zakresie: 1,2,3,5,6,7,8,9,10,11,12
wydał prezes Głównego Geodety Kraju
mapy zasadnicze, kopie, kopie bezmiarowe, wypisy, wyrysy z operatu geodezyjnego
wizyty sporządzili mapa, wraz jego podpis
L46/2/SO-1/WO
L45/2/SO-1/WO
L44/2/SO-1/WO
L43/2/SO-1/WO
L42/2/SO-1/WO
L41/2/SO-1/WO
L40/2/SO-1/WO
L39/2/SO-1/WO
L38/2/SO-1/WO
L37/2/SO-1/WO
L36/2/SO-1/WO
L35/2/SO-1/WO
L34/2/SO-1/WO
L33/2/SO-1/WO
L32/2/SO-1/WO
L31/2/SO-1/WO
L30/2/SO-1/WO
L29/2/SO-1/WO
L28/2/SO-1/WO
L27/2/SO-1/WO
L26/2/SO-1/WO
P1973
ul. Południowa
ul. Szkolna
DW673
Linia z Paszowej 2