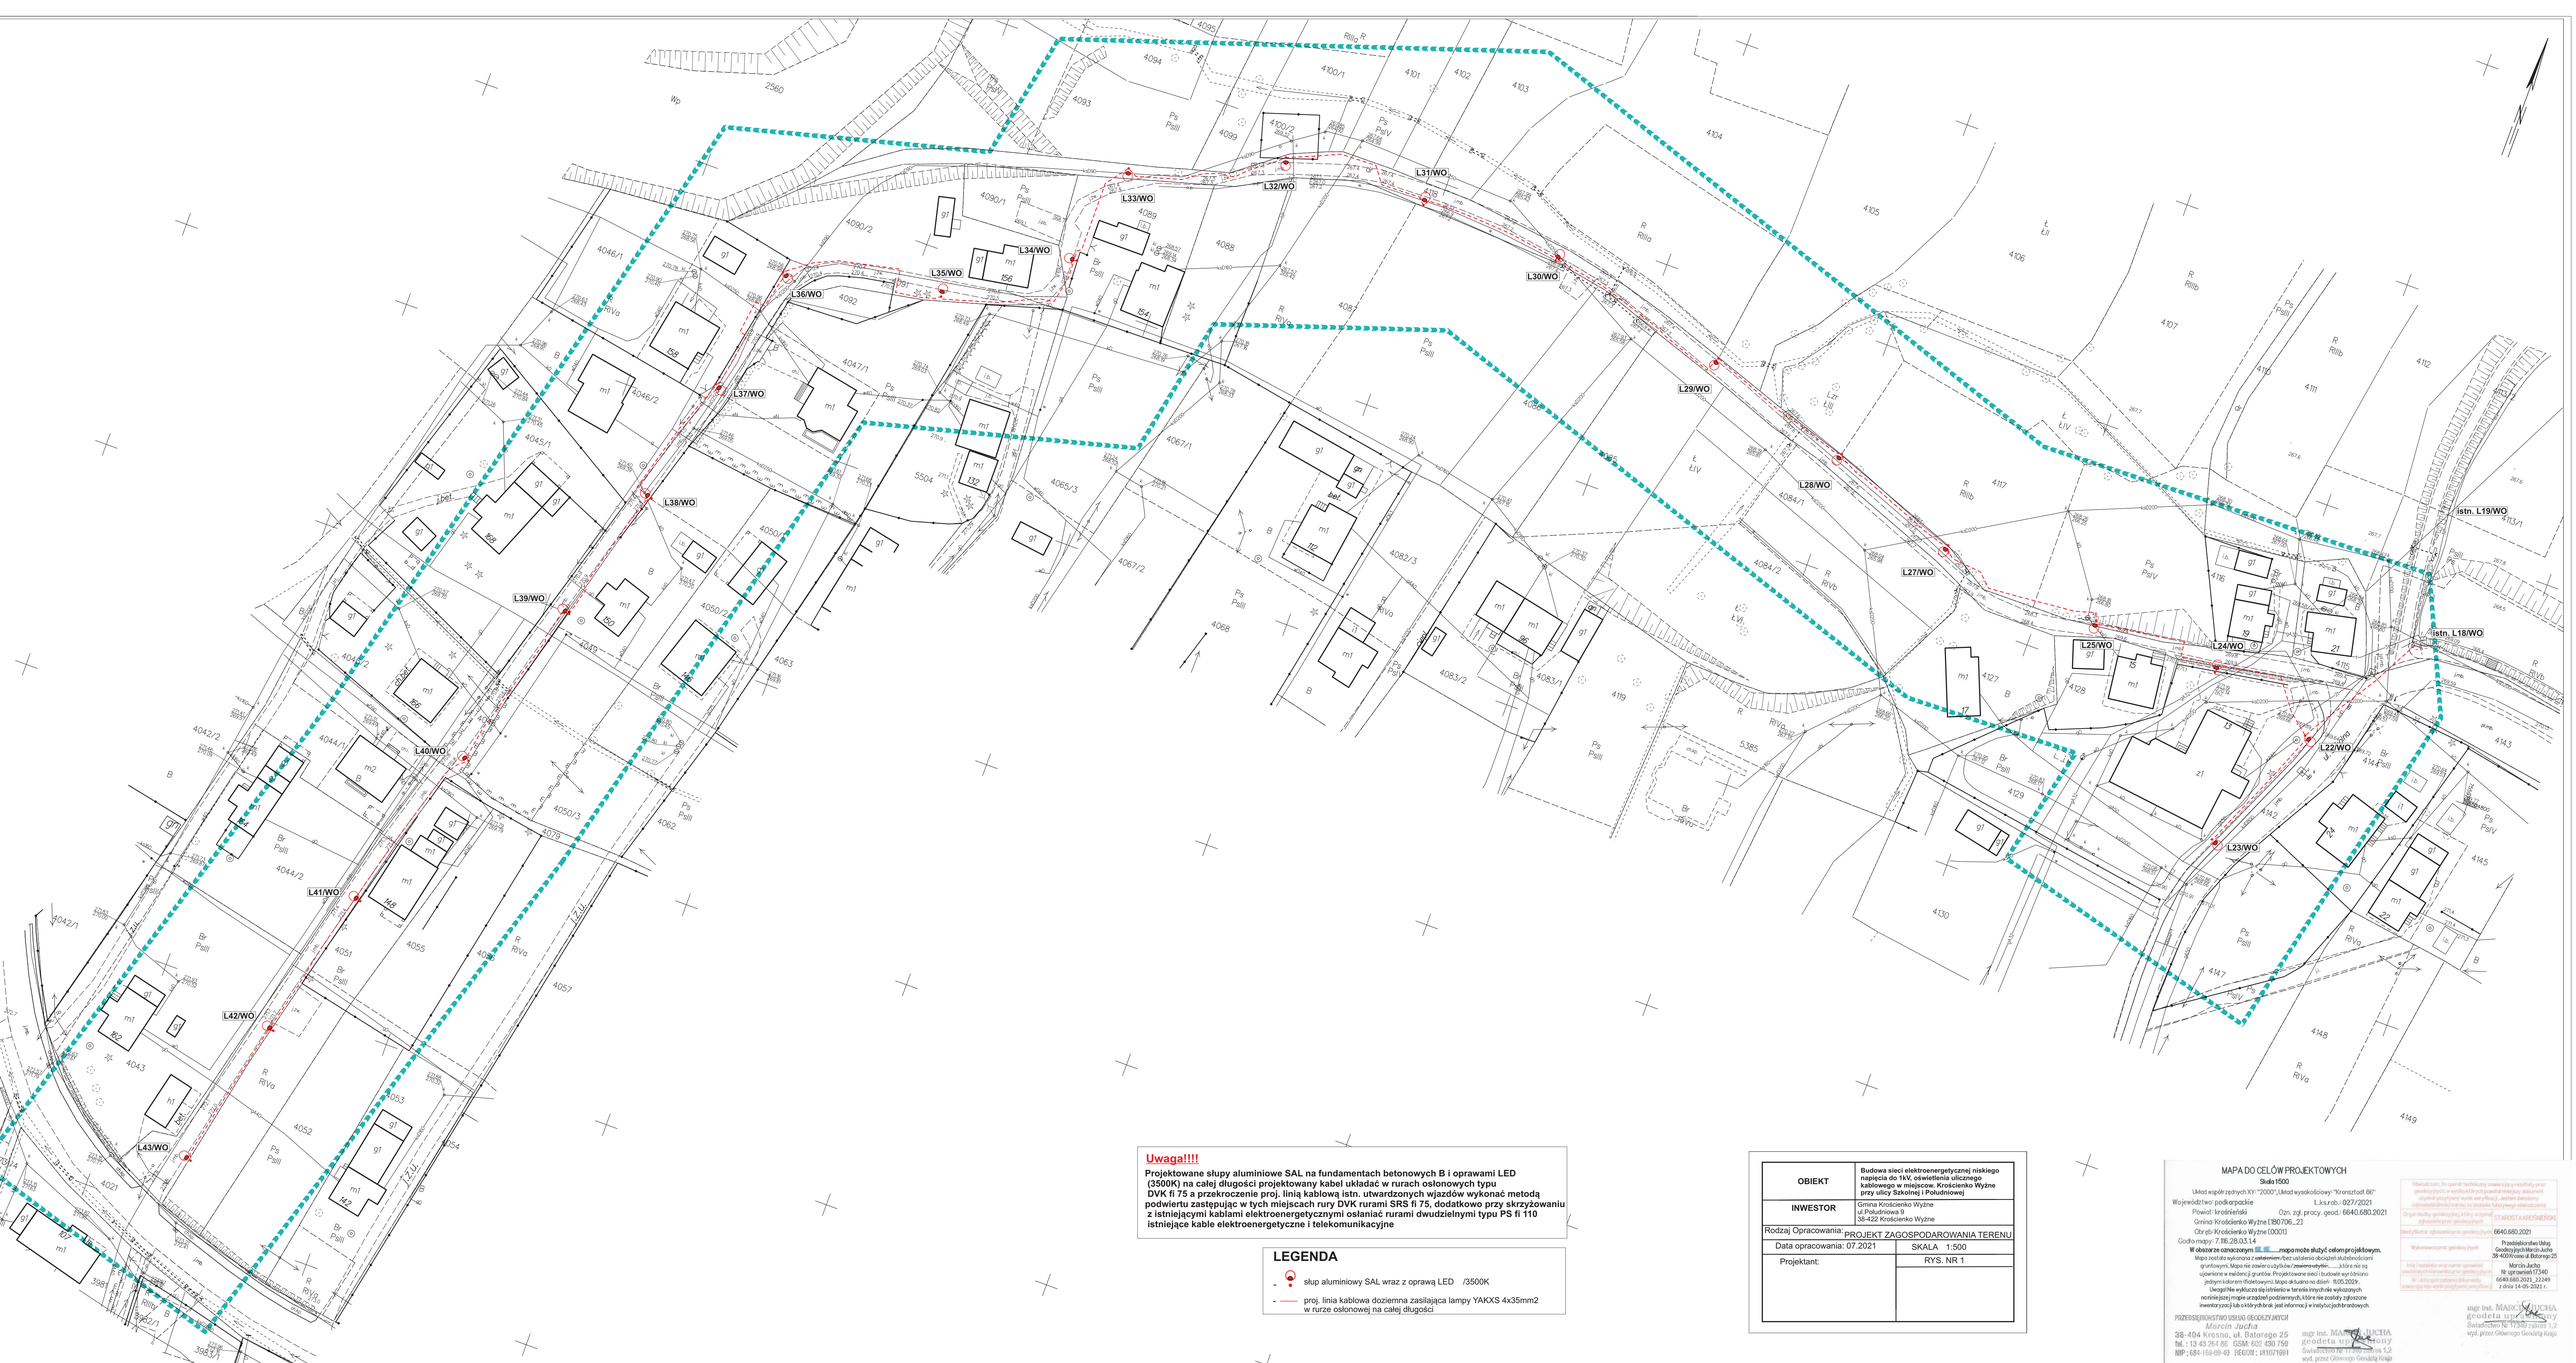

Uwaga!!!!

Projektowane słupy aluminiowe SAL na fundamentach betonowych B i oprawami LED (3500K) na całej długości projektowany kabel układać w rurach osłonowych typu DVK fi 75 a przekroczenie proj. linią kablową istn. utwardzonych wjazdów wykonać metodą podwiertu zastępując w tych miejscach rury DVK rurami SRS fi 75, dodatkowo przy skrzyżowaniu z istniejącymi kablami elektroenergetycznymi osłaniać rurami dwudzielnymi typu PS fi 110 istniejące kable elektroenergetyczne i telekomunikacyjne

LEGENDA

- słup aluminiowy SAL wraz z oprawą LED /3500K
- proj. linia kablowa dozienna zasilająca lampy YAKXS 4x35mm2 w rurze osłonowej na całej długości

OBIEKT	**Budowa sieci elektroenergetycznej niskiego napięcia do 1kV, oświetlenia ulicznego kablowego w miejscow. Krościenko Wyżne przy ulicy Szkolnej i Południowej**
INWESTOR	Gmina Krościenko Wyżne ul.Południowa 9 38-422 Krościenko Wyżne
Rodzaj Opracowania:	PROJEKT ZAGOSPODAROWANIA TERENU
Data opracowania: 07.2021	SKALA 1:500
Projektant:	RYS. NR 1

MAPA DO CELÓW PROJEKTOWYCH

Skala 1:500

Układ współrzędnych XY: "2000",Układ wysokościowy "Kronsztadt 86"

Województwo podkarpackie — L.kszrb.: 027/2021

Powiat: krośnieński — Ozn. zgł. procy. geod.: 6640.680.2021

Gmina Krościenko Wyżne (180706_2)

Obręb: Krościenko Wyżne (00010)

Godło mapy: 7.1B.28.03.1.4 — 6640.680.2021

W obszarze oznaczonym ... mapa może służyć celom projektowym.

Mapa została wykonana z **zeskanowanej** ... oraz zasileniu do objętej skutkiedociągami gruntowymi. Mapo nie zawiera użytków/zawiera wtybór..... ,które nie są ujawnione w ewidencji gruntów. Projektowane sieci i budowle wyróżniono jednym kolorem (fioletowym). Mapa ob.budowy nr dzień: 1525.2029.

Uwagi!Nie wykluczaj się istnienia w terenie innych nie wykazanych nanieniejszej mapie urządzeń podziemnych, które nie zostały zgłoszone inwentaryzacji lub októrych brak jest informacji w instytucjachbranżowych.

PRZEDSIĘBIORSTWO USŁUG GEODEZYJNYCH
Marcin Jacha
38-404 Krosno, ul. Batorego 25
tel.: 13 43 264 82 GSM 602 650 759
NIP: 684-159-09-82 REGON: 181071991

mgr inż. MARCIN JACHA
geodeta uprawniony
Świadectwo nr 11340 uprawn. 1,2
wyd. przez Głównego Geodetę Kraju

Przedsiębiorstwo Usług Geodezyjnych Marcin Jacha
38-420 Krościenko ul. Batorego 25
Marcin Jacha
Nr uprawnień 11340
6640.680.2021_22249
z dnia 14-05-2021 r.

mgr inż. MARCIN JACHA
geodeta uprawniony
Świadectwo nr 11340 uprawn. 1,2
wyd. przez Głównego Geodetę Kraju

imię i nazwisko, numer świadectwa uprawnień geodety, który sporządził mapę, oraz jego podpis