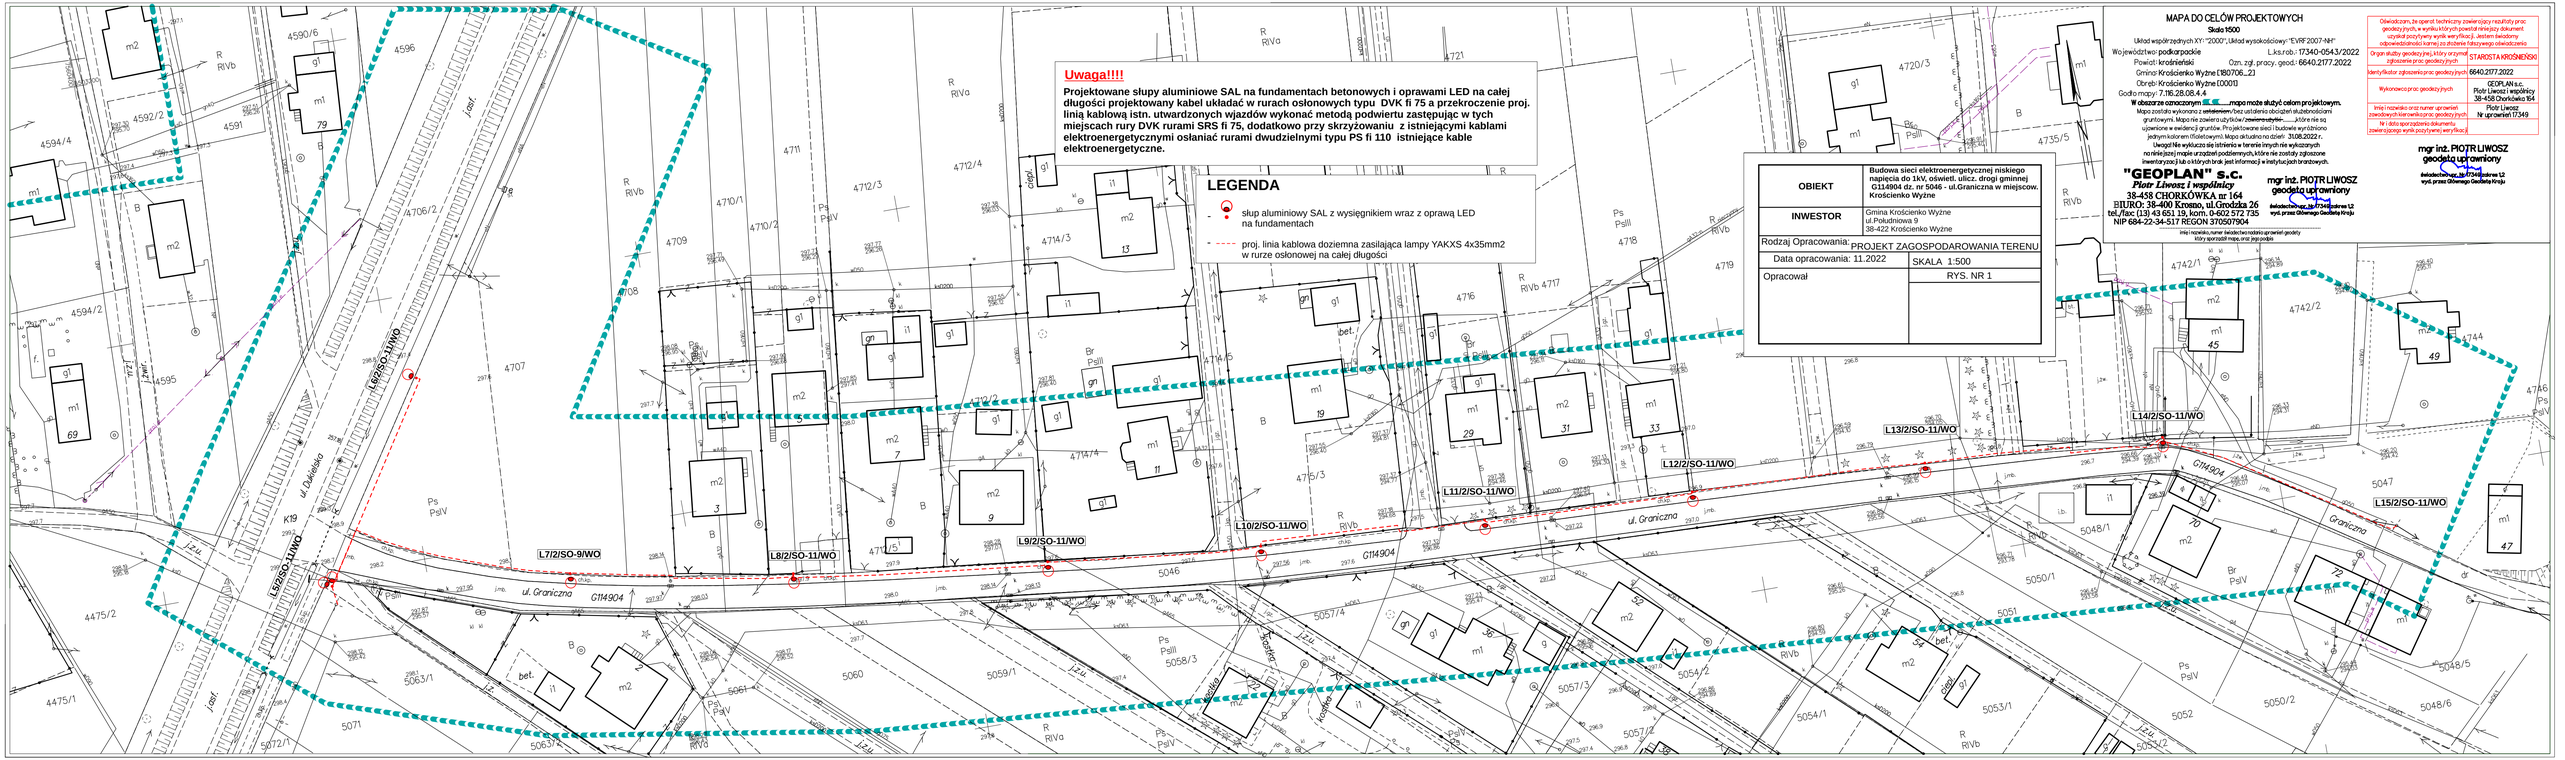
Uwaga!!!
Projektowane słupy aluminiowe SAL na fundamentach betonowych i oprawami LED na całej długości projektowany kabel układać w rurach osłonowych typu DVK fi 75 a przekroczenie proj. linią kablową istn. utwardzonych wjazdów wykonać metodą podwiertu zastępując w tych miejscach rury DVK rurami SRS fi 75, dodatkowo przy skrzyżowaniu z istniejącymi kablami elektroenergetycznymi osłaniać rurami dwudzielnymi typu PS fi 110 istniejące kable elektroenergetyczne.
LEGENDA
słup aluminiowy SAL z wysięgnikiem wraz z oprawą LED na fundamentach
proj. linia kablowa doziemna zasilająca lampy YAKXS 4x35mm2 w rurze osłonowej na całej długości
L6/2/SO-11/WO
L7/2/SO-9/WO
L8/2/SO-11/WO
L9/2/SO-11/WO
L10/2/SO-11/WO
L11/2/SO-11/WO
L12/2/SO-11/WO
L13/2/SO-11/WO
L14/2/SO-11/WO
L15/2/SO-11/WO
ul. Graniczna
G114904
ul. Dąbkowska
K19
MAPA DO CELÓW PROJEKTOWYCH
Skala 1:500
Układ współrzędnych XY: "2000", Układ wysokościowy: "EVRF2007-NH"
Województwo: podkarpackie
Powiat: krośnieński
Gmina: Krościenko Wyżne (180706_2)
Obręb: Krościenko Wyżne (00013)
Godło mapy: 7.116.28.08.4.4
L.ks.rob.: 17340-0543/2022
Ozn. zgł. pracy. geod.: 6640.2177.2022
Identyfikator zgłoszenia prac geodezyjnych: 6640.2177.2022
Wykonawca prac geodezyjnych: GEOPLAN s.c. Piotr Liwosz i wspólnicy 38-458 Chorkówka 164
Imię i nazwisko oraz numer uprawnień zawodowych kierownika prac geodezyjnych: Piotr Liwosz Nr uprawnień 17349
Nr i data sporządzenia dokumentu zawierającego wyniki pozytywnej weryfikacji:
W obszarze oznaczonym na ..... mapa może służyć celom projektowym.
Mapa została wykonana z ograniczeniem/bez ustalenia obiektów służebnościami gruntowymi. Mapa nie zawiera użytków ..... które nie są uprawnione w ewidencji gruntów. Projektowane sieci i budowle wyróżniono jednym kolorem (fioletowym). Mapa aktualna na dzień: 31.08.2022 r.
Uwaga! Nie wykluczа się istnienia w terenie innych nie wykazanych na niniejszej mapie urządzeń podziemnych, które nie zostały zgłoszone inwentaryzacji lub których brak jest informacji w instytucjach branżowych.
"GEOPLAN" s.c.
Piotr Liwosz i wspólnicy
38-458 CHORKÓWKA nr 164
BIURO: 38-400 Krosno, ul.Grodzka 26
tel./fax: (13) 43 651 19, kom. 0-602 572 735
NIP 684-22-34-517 REGON 370507904
mgr inż. PIOTR LIWOSZ geodeta uprawniony
mgr inż. PIOTR LIWOSZ geodeta uprawniony
Obowiązkiem, że operat techniczny zawierający rezultaty prac geodezyjnych, a wykaz których powstał w niniejszy dokument uzyskał pozytywny wynik weryfikacji. Jestem świadomy odpowiedzialności karnej za złożenie fałszywego oświadczenia
Organ służby geodezyjnej, który otrzymał zgłoszenie prac geodezyjnych: STAROSTA KROŚNIEŃSKI
OBIEKT: Budowa sieci elektroenergetycznej niskiego napięcia do 1kV, oświetl. ulicz. drogi gminnej G114904 dz. nr 5046 - ul.Graniczna w miejscow. Krościenko Wyżne
INWESTOR: Gmina Krościenko Wyżne ul.Południowa 9 38-422 Krościenko Wyżne
Rodzaj Opracowania: PROJEKT ZAGOSPODAROWANIA TERENU
Data opracowania: 11.2022
SKALA 1:500
Opracował
RYS. NR 1