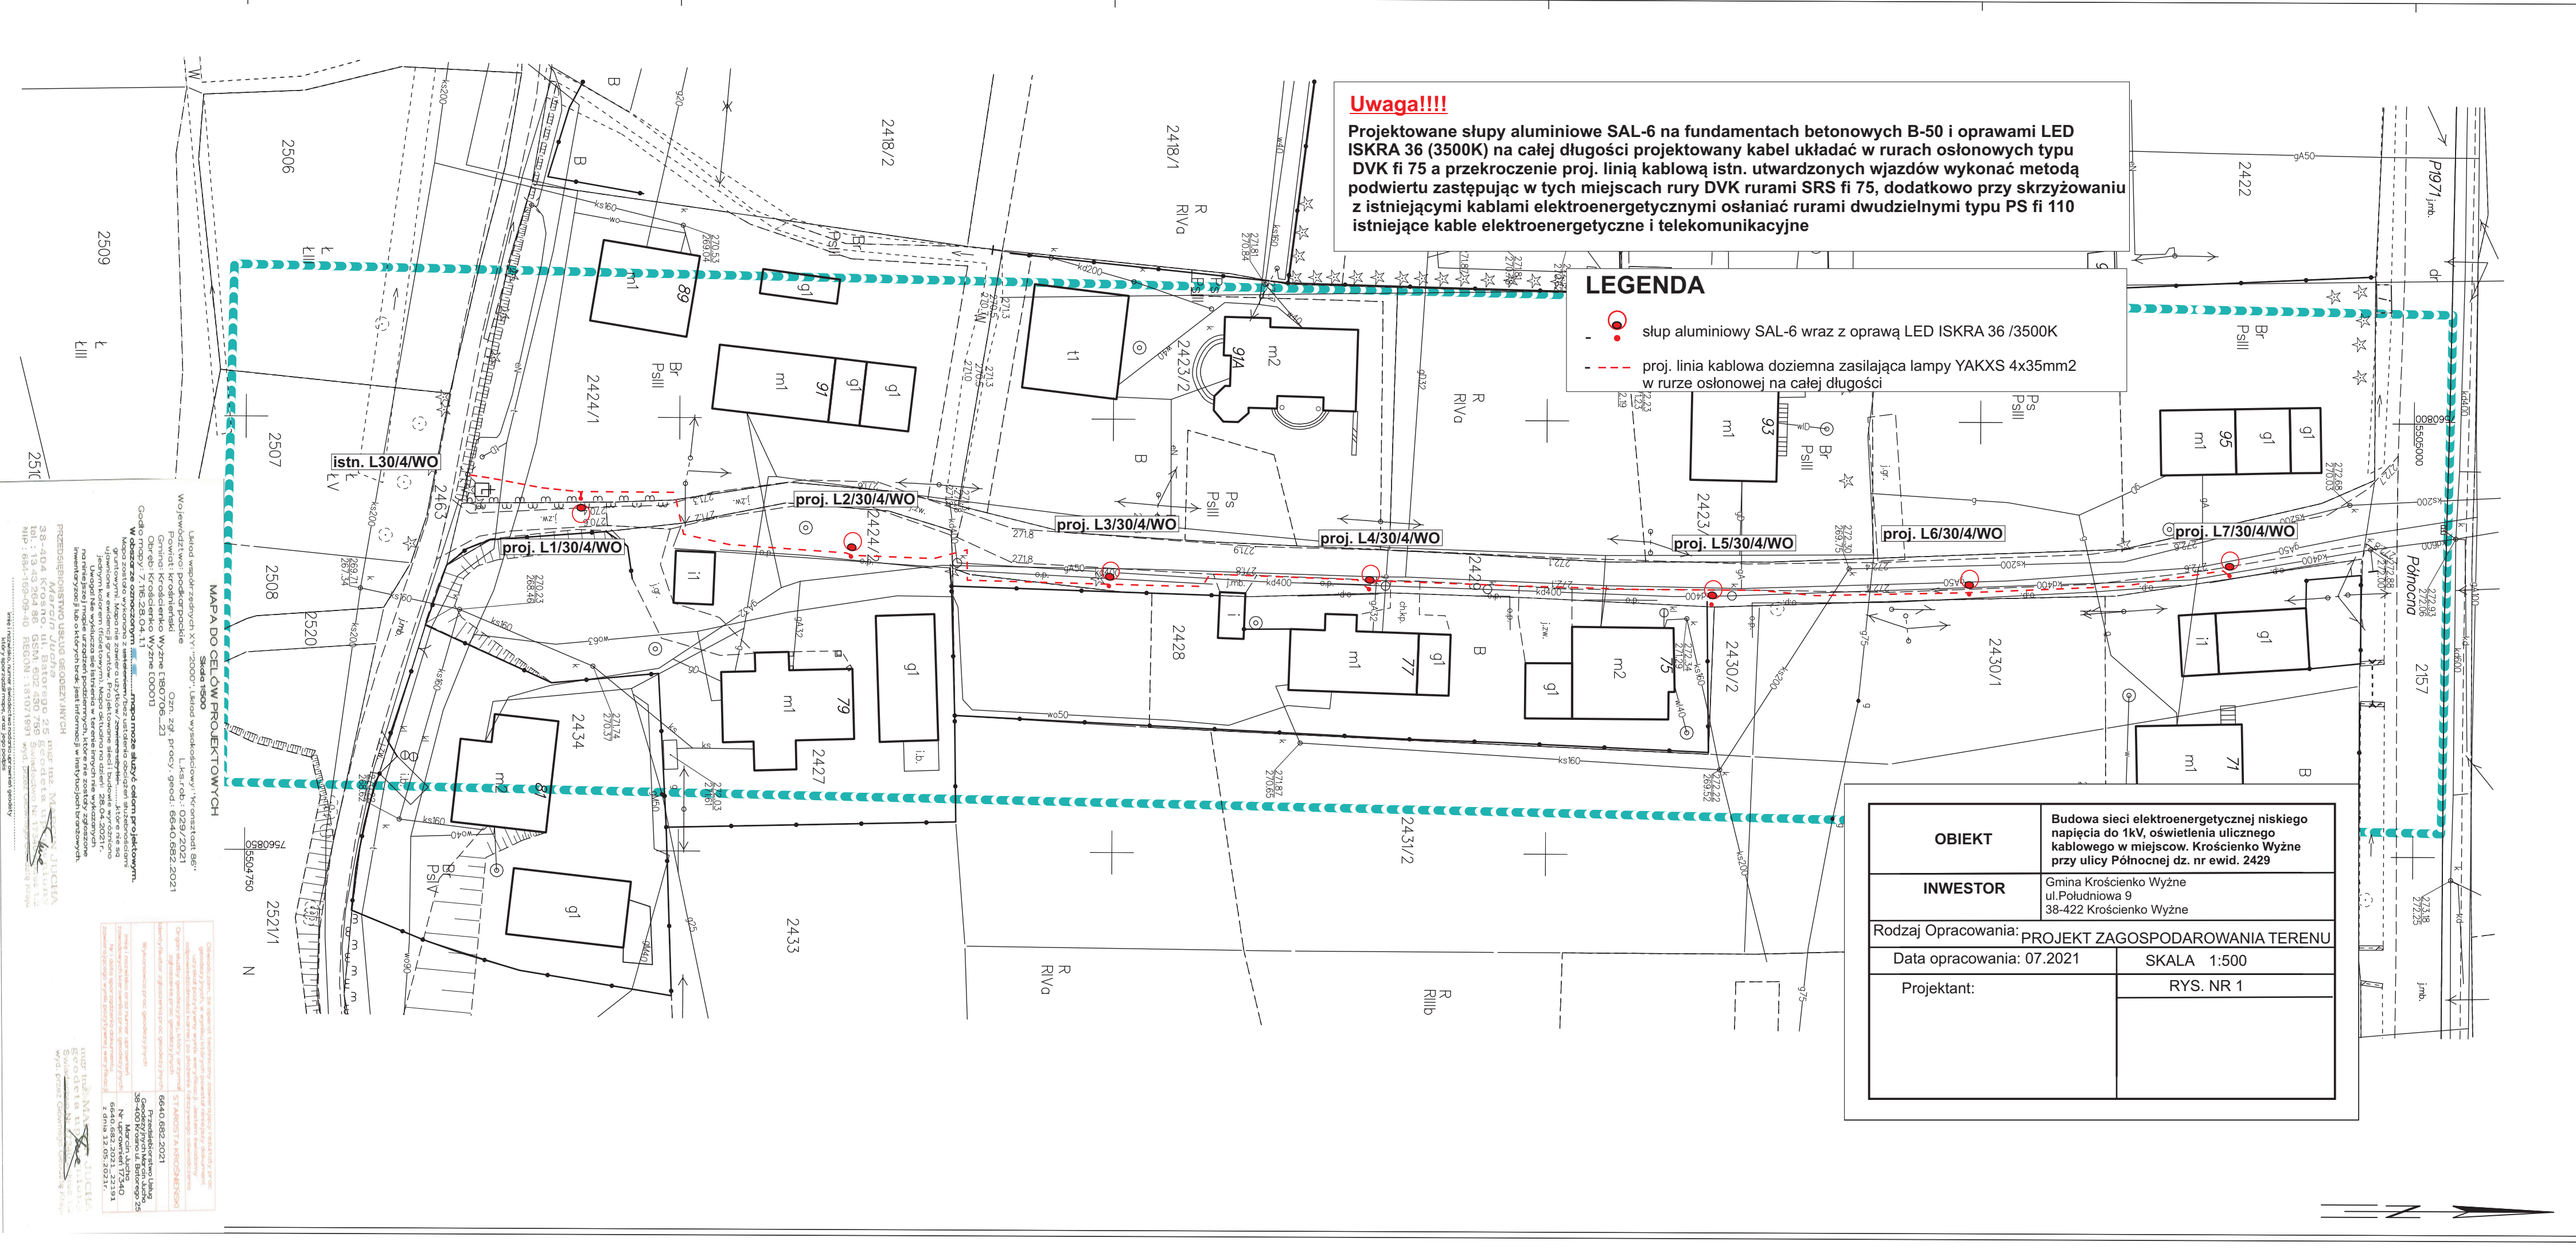
Uwaga!!!!
Projektowane słupy aluminiowe SAL-6 na fundamentach betonowych B-50 i oprawami LED ISKRA 36 (3500K) na całej długości projektowany kabel układać w rurach osłonowych typu DVK fi 75 a przekroczenie proj. linią kablową istn. utwardzonych wjazdów wykonać metodą podwiertu zastępując w tych miejscach rury DVK rurami SRS fi 75, dodatkowo przy skrzyżowaniu z istniejącymi kablami elektroenergetycznymi osłaniać rurami dwudzielnymi typu PS fi 110 istniejące kable elektroenergetyczne i telekomunikacyjne
LEGENDA
słup aluminiowy SAL-6 wraz z oprawą LED ISKRA 36 /3500K
proj. linia kablowa doziemna zasilająca lampy YAKXS 4x35mm2 w rurze osłonowej na całej długości
istn. L30/4/WO
proj. L1/30/4/WO
proj. L2/30/4/WO
proj. L3/30/4/WO
proj. L4/30/4/WO
proj. L5/30/4/WO
proj. L6/30/4/WO
proj. L7/30/4/WO
Północna
P1971 jmb.
OBIEKT
Budowa sieci elektroenergetycznej niskiego napięcia do 1kV, oświetlenia ulicznego kablowego w miejscow. Krościenko Wyżne przy ulicy Północnej dz. nr ewid. 2429
INWESTOR
Gmina Krościenko Wyżne
ul.Południowa 9
38-422 Krościenko Wyżne
Rodzaj Opracowania: PROJEKT ZAGOSPODAROWANIA TERENU
Data opracowania: 07.2021
SKALA 1:500
Projektant:
RYS. NR 1
MAPA DO CELÓW PROJEKTOWYCH
Skala 1:500
Układ współrzędnych XYY''2000'' Układ wysokościowy ''Kronsztad 86''
Województwo podkarpackie
Powiat: krośnieński
Gmina Krościenko Wyżne EB0706...23
Obręb: 7 Krościenko Wyżne EB0706...0001
Geodeta uprawniony: ...
W obszarze opracowania ... mapa może służyć celom projektowym.
Mapa nie zawiera uzbrojenia podziemnego ... Przed przystąpieniem ... należy ...
Uwaga! Na wyłuszczoną ... w terenie innych niż wyszczególnione ...
Uwaga! Na wyłuszczoną ... w terenie innych niż wyszczególnione ...
Uprawnienia ... Mapa sporządzona ... 28.04.2021r.
Uwaga! Na wyłuszczoną ... w terenie innych niż wyszczególnione ...
Uwaga! Na wyłuszczoną ... w terenie innych niż wyszczególnione ...
Inwentaryzację ... inwentaryzację ...
PRZEDSIĘBIORSTWO USŁUG GEODEZYJNYCH
38-404 Krościenko Wyżne 25
tel.: 13 43 584 86 GSM: 602 450 756
NIP: 684-169-09-40 REGON: 131071691
6640.682.2021
STAROSTA KROŚNIEŃSKI
Geodeta uprawniony
Mgr inż. Marcin Jurdo
38-400 Krosno ul. Bolesława Chrobrego 25
Nr uprawnień 12540
z dnia 12.05.2021r.