



Ogrodzenie ozdobne

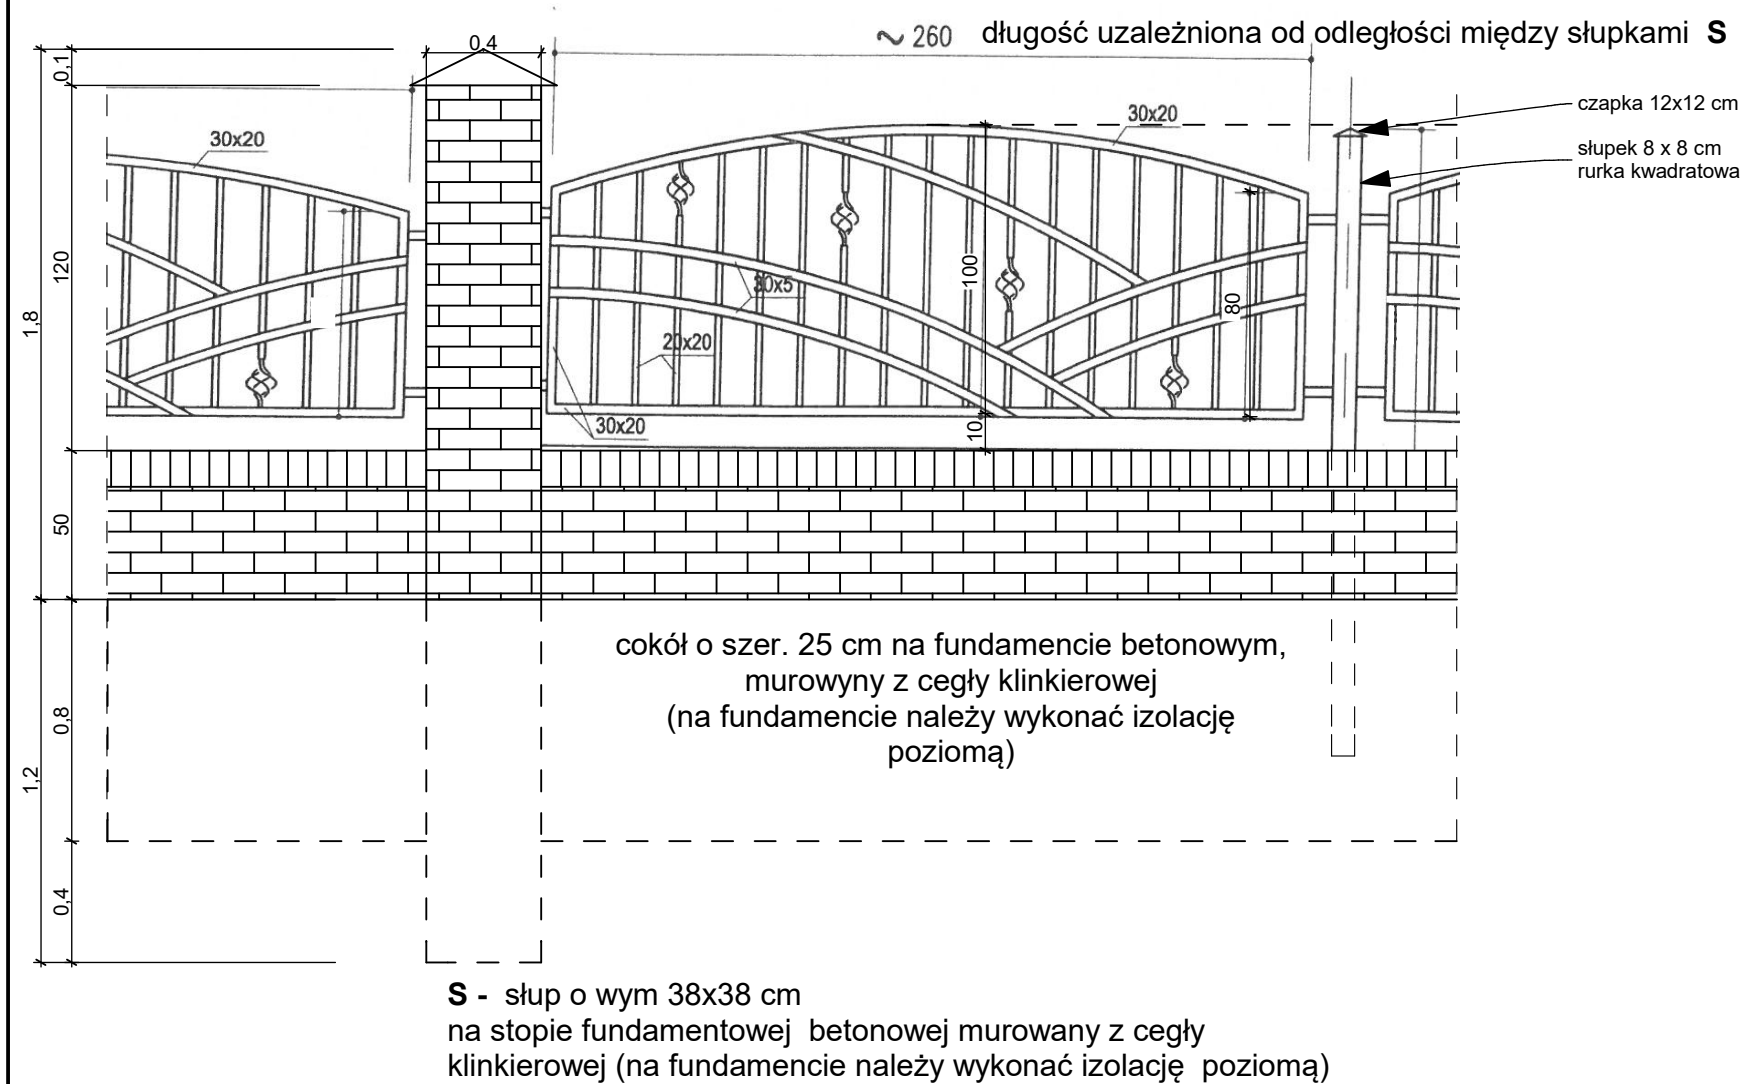

UWAGA:
wszystkie wymiary, a w szczególności osiowy rozstaw słupków
ogrodzenia należy sprawdzić w terenie.

FURTKA

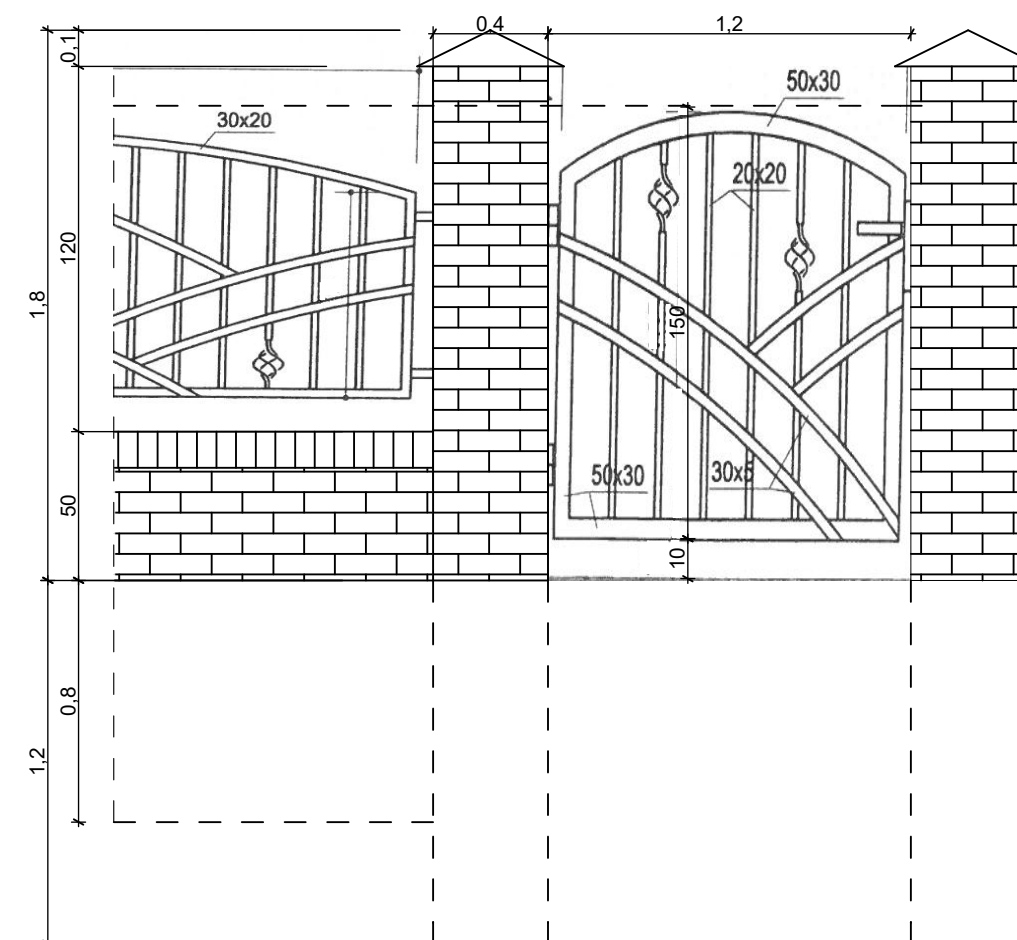

Ogrodzenie należy wykonać na wzór istniejącego ogrodzenia budynku Przedszkola w Krościenku
Wyżnym wzdłuż ulicy Południowej.
Elementy ogrodzenia wykonać z rur stalowych kwadratowych 80x80 mm zabetonowanych w gruncie.
Dolną część ogrodzenia stanowi cokół murowany z cegły klinkierowej posadowiony na izolowanym
fundamencie betonowym. Stalowe elementy ogrodzenia pomalować farbą grafitową, np. Schill lub Antic
Schwarz matt EDDI SCHMIED.