


UKŁAD TN-C
Ochrona od porażenia :
SZYBKE WYŁĄCZENIE
ZASILANIA

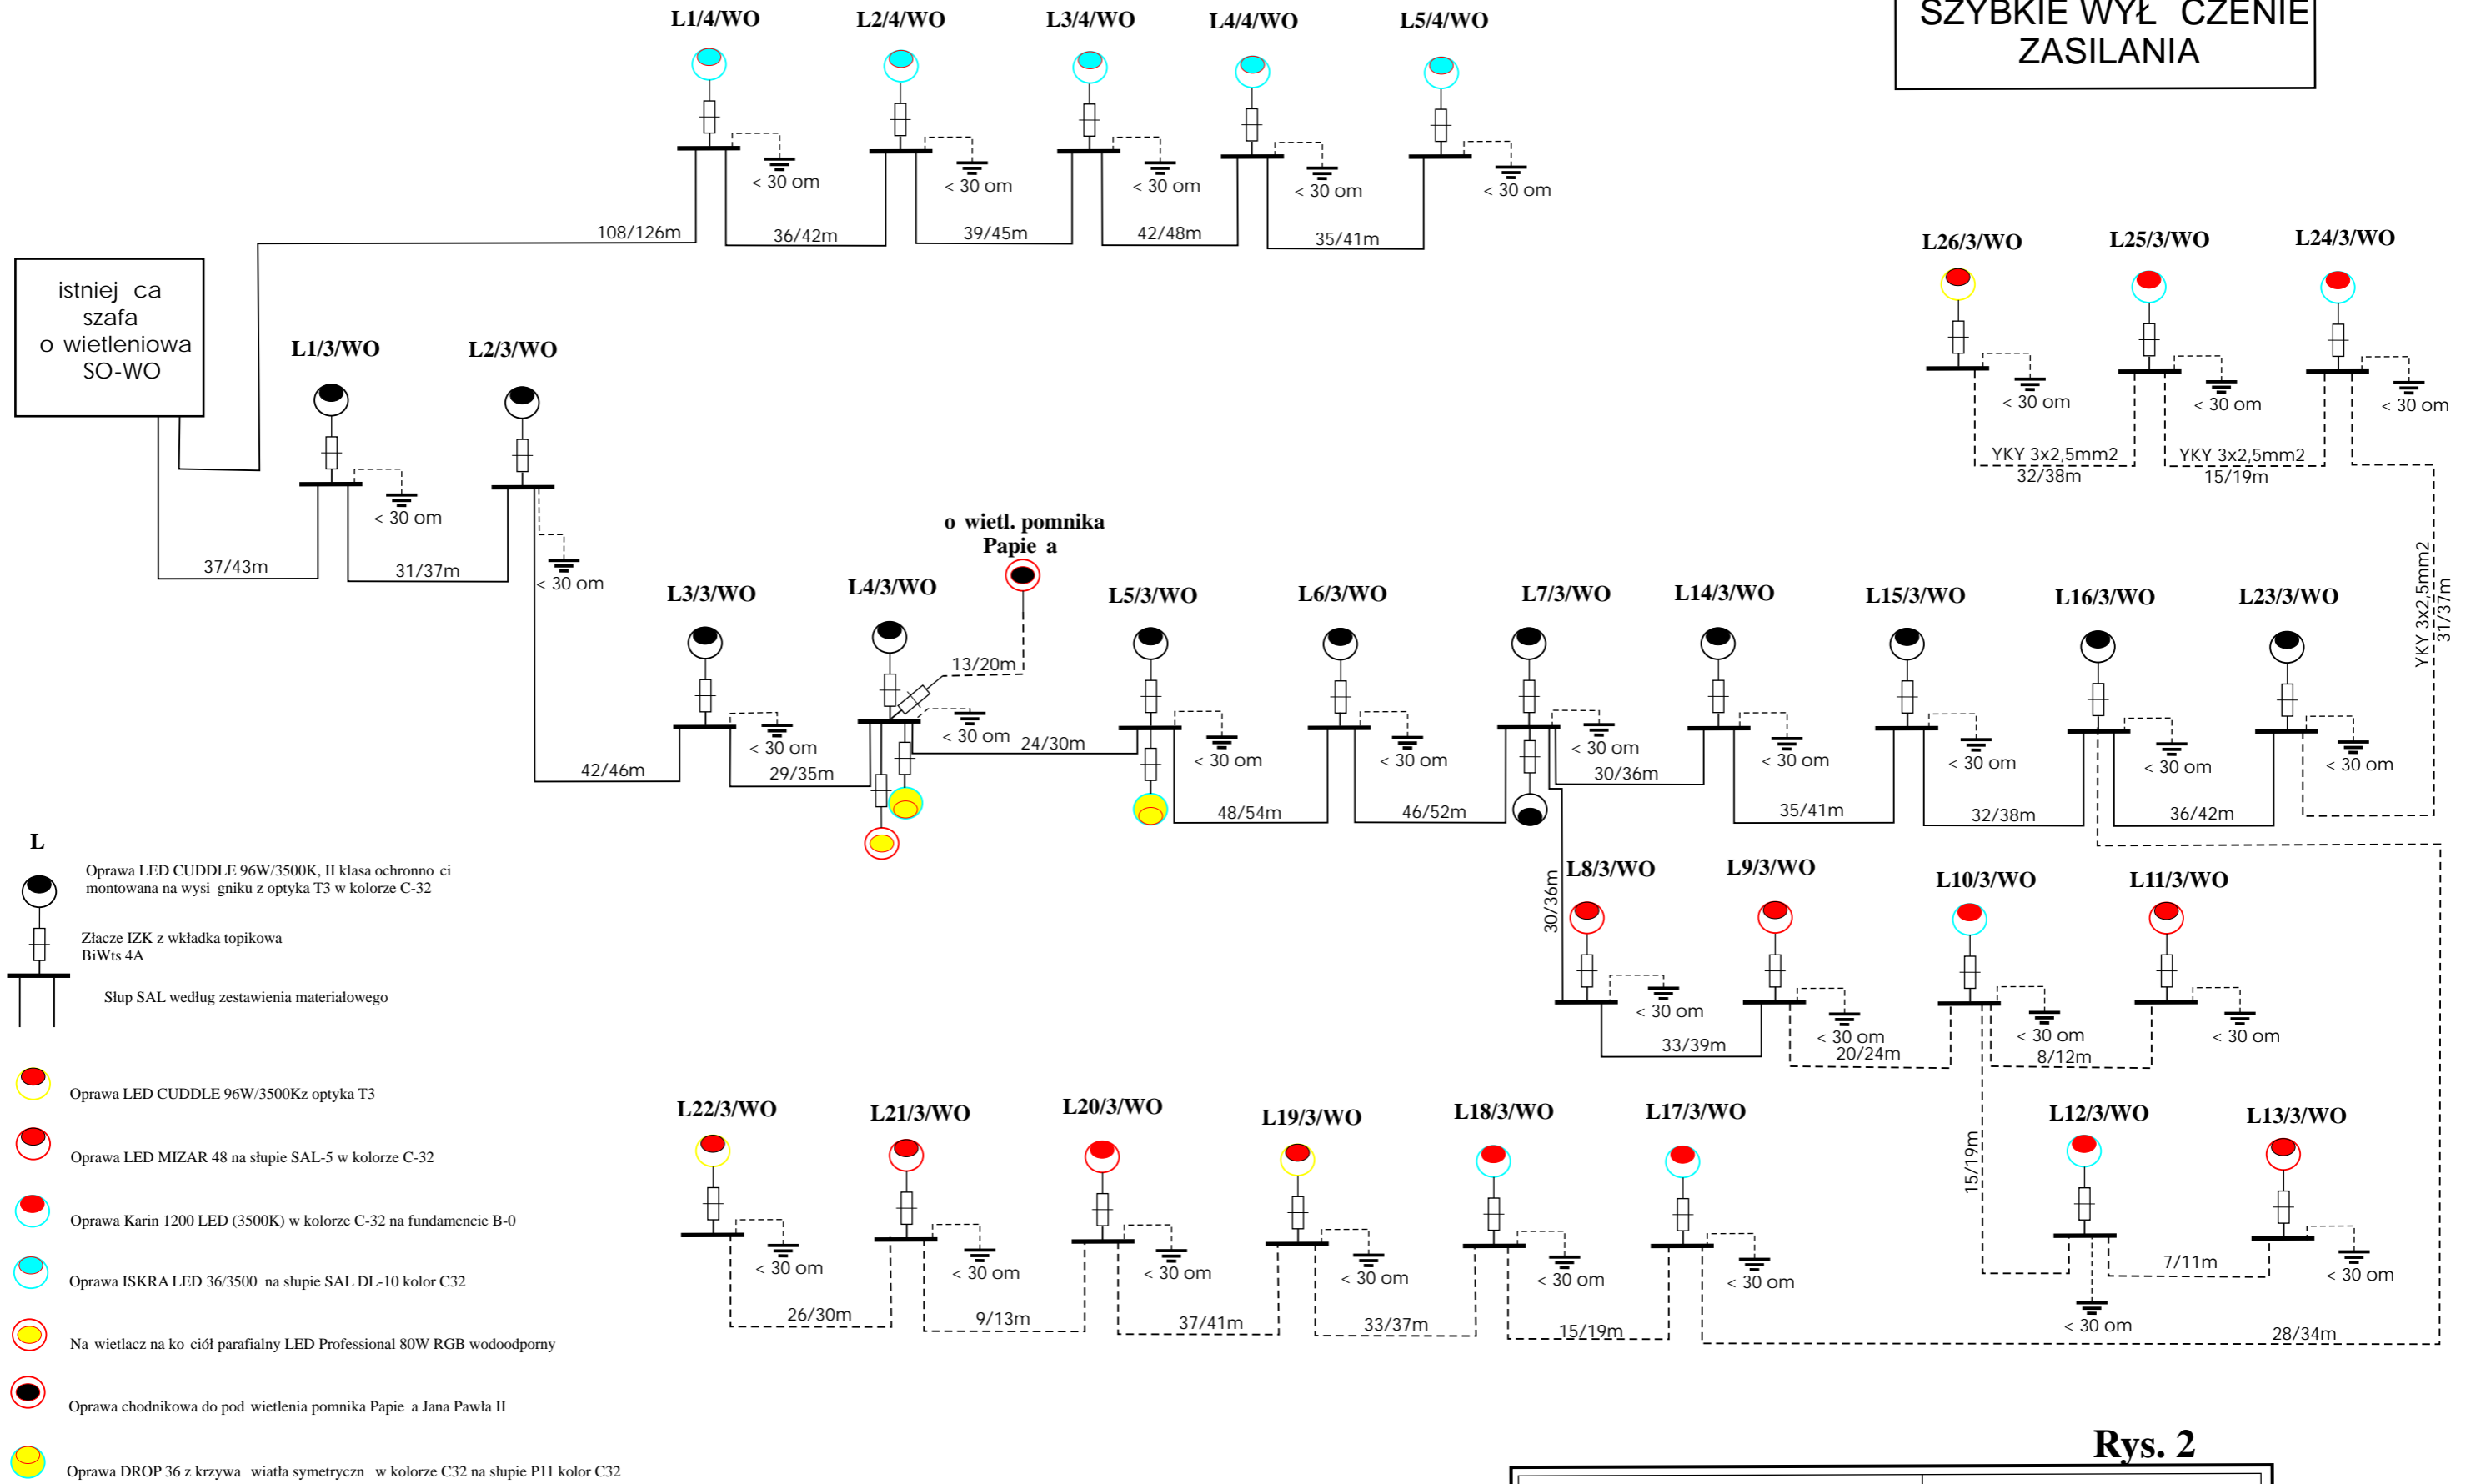

- L**
- Oprawa LED CUDDLE 96W/3500K, II klasa ochronności montowana na wysokości 3m z optyką T3 w kolorze C-32
 - Złącze IZK z wkładką topikową BiWts 4A
 - Słup SAL według zestawienia materiałowego
 - Oprawa LED CUDDLE 96W/3500Kz optyką T3
 - Oprawa LED MIZAR 48 na słupie SAL-5 w kolorze C-32
 - Oprawa Karin 1200 LED (3500K) w kolorze C-32 na fundamencie B-0
 - Oprawa ISKRA LED 36/3500 na słupie SAL DL-10 kolor C32
 - Na wietlacz na kościół parafialny LED Professional 80W RGB wodoodporny
 - Oprawa chodnikowa do podświetlenia pomnika Papie a Jana Pawła II
 - Oprawa DROP 36 z krzywą światła symetryczną w kolorze C32 na słupie P11 kolor C32

Rys. 2

	Data opracowania: Styczeń 2018
Schemat rozwinął budowę oświetlenia ulicznego w miejscowości Krośnice ul. Południowa, Sportowa	Inwestor: Gmina Krośnice Wydział ul. Południowa 9 38-422 Krośnice Wydział
	Projektował: