


**UKŁAD TN-C**  
Ochrona od porażenia :  
**SZYBKE WYŁĄCZENIE**  
**ZASILANIA**

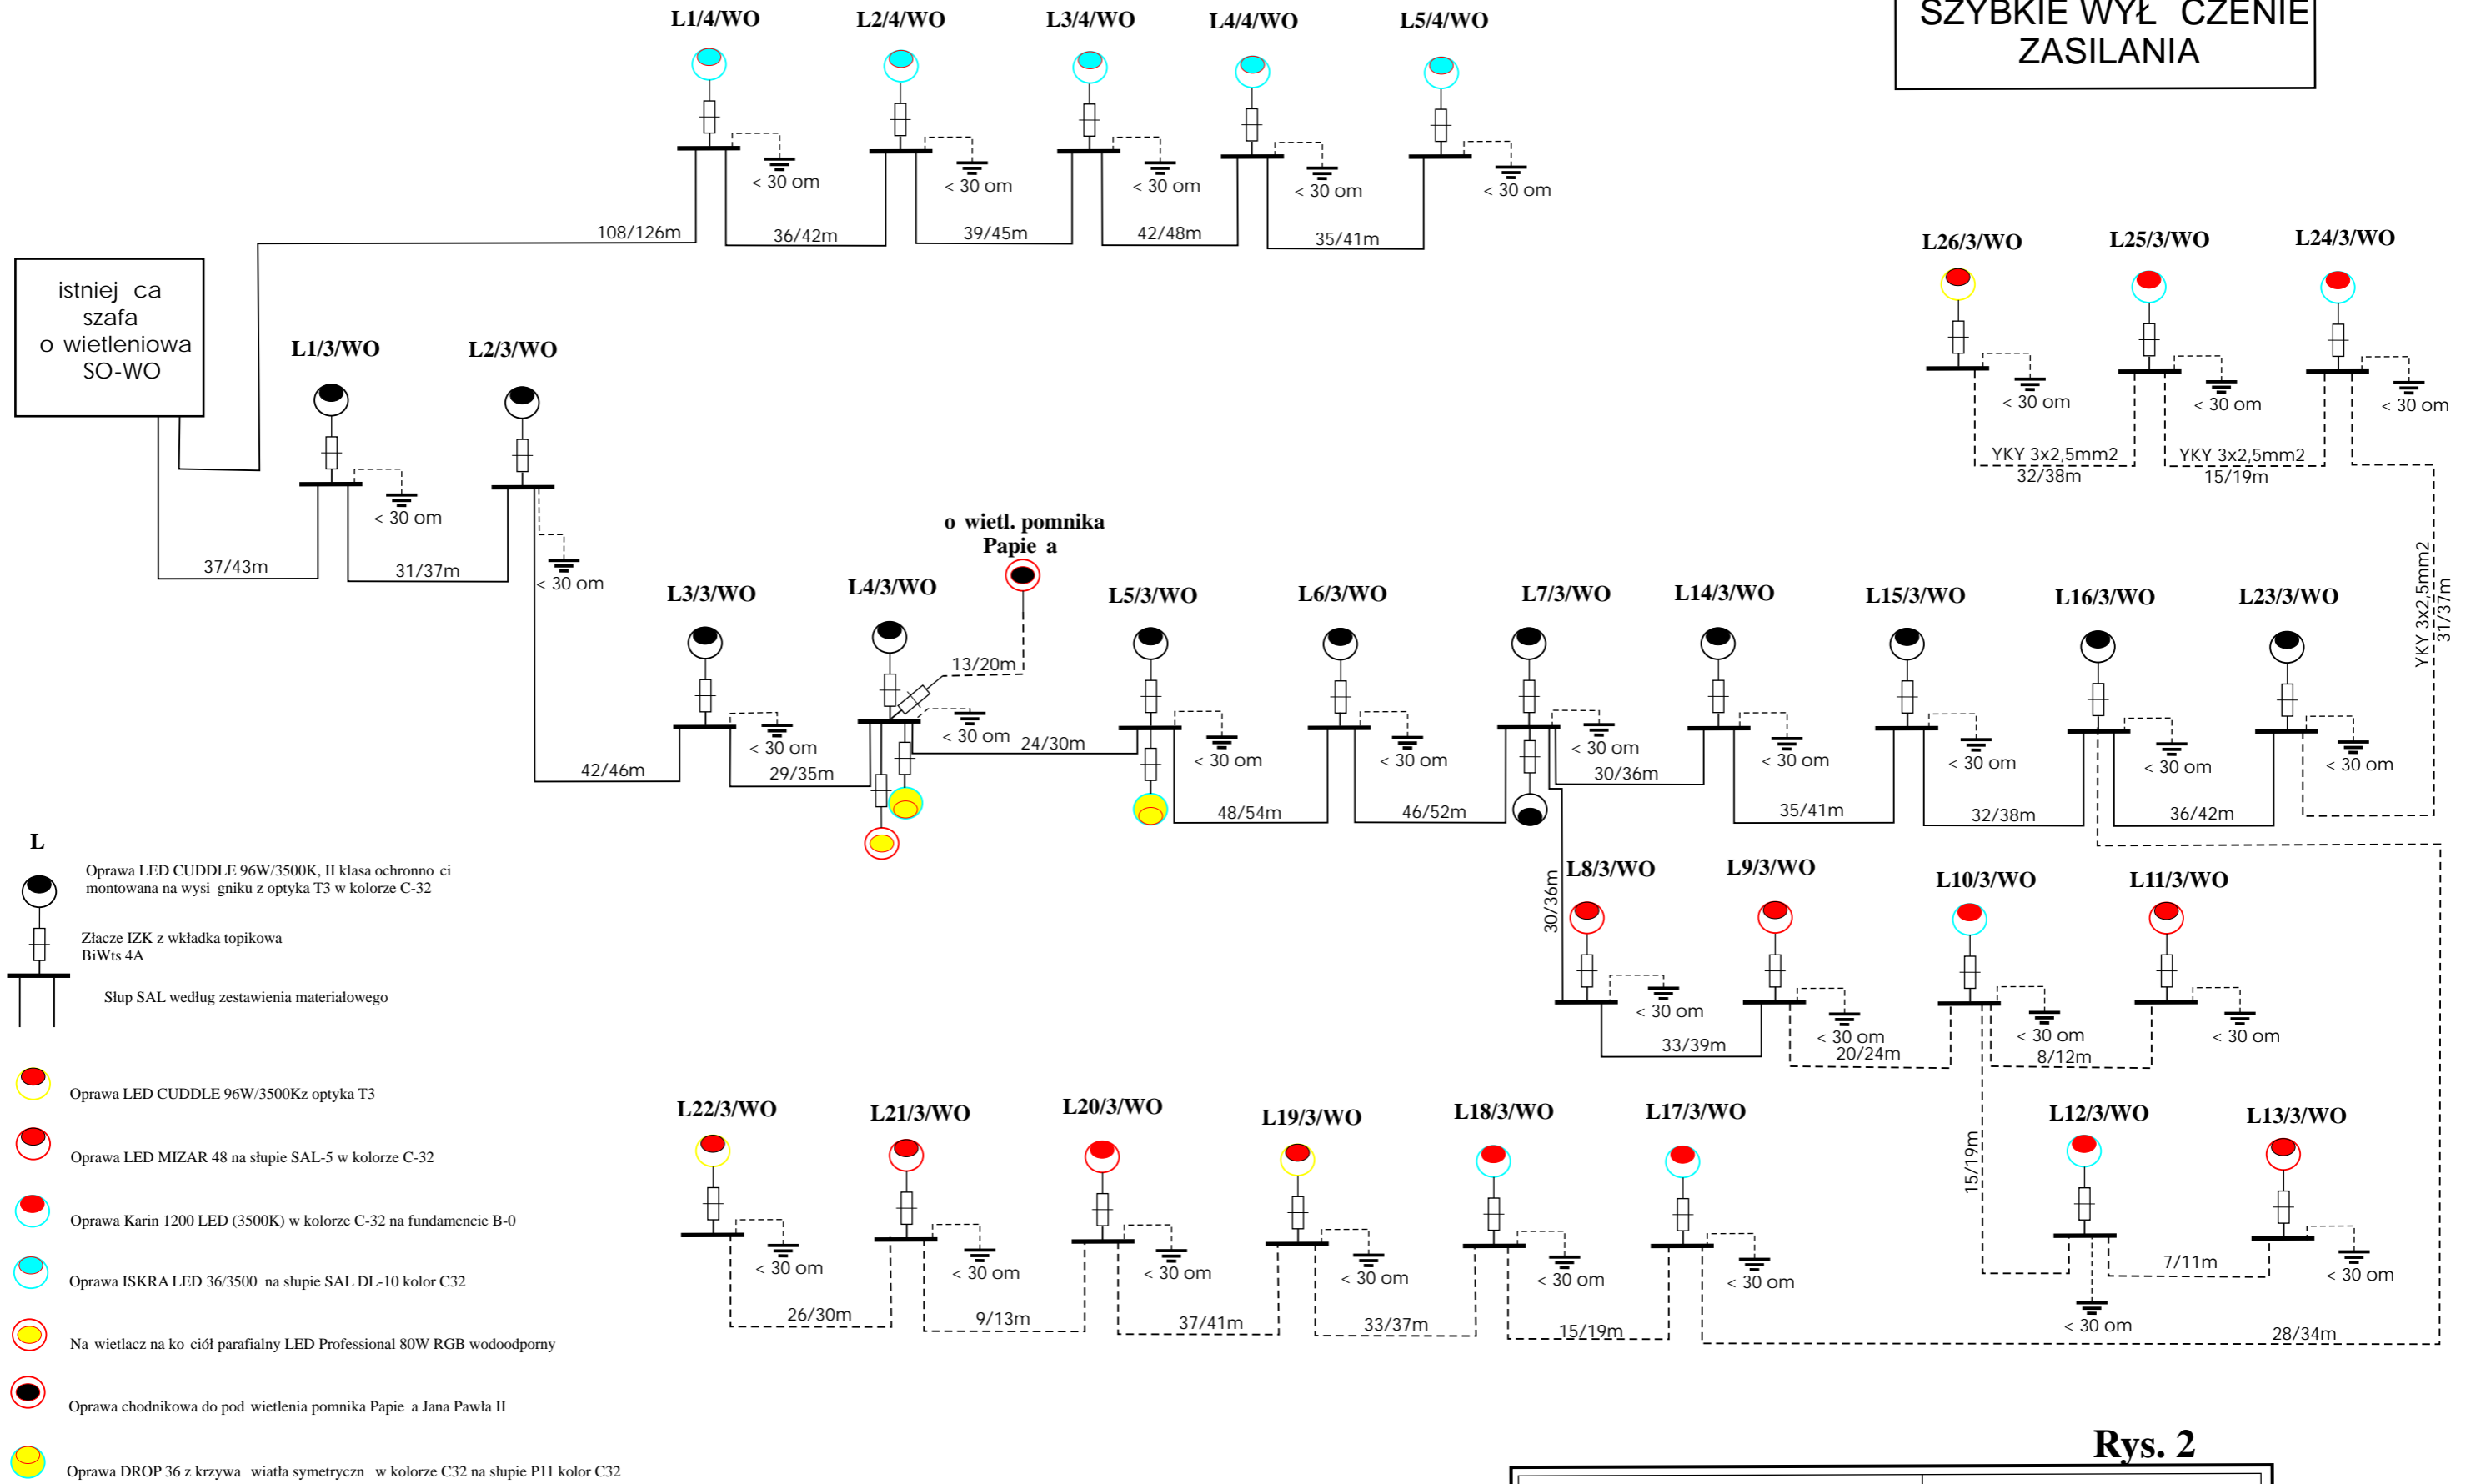

**Rys. 2**

	Data opracowania: Styczeń 2018
<b>Schemat rozwinęty budowy oświetlenia ulicznego w miejscowości Krośnice ul. Południowa, Sportowa</b>	Inwestor: Gmina Krośnice Wydział ul. Południowa 9 38-422 Krośnice Wydział
	Projektował: