



# ZAŁĄCZNIK DO UCHWAŁY NR LV/402/2024 RADY GMINY KROŚCIENKO WYŻNE Z DNIA 26 KWIETNIA 2024 R.

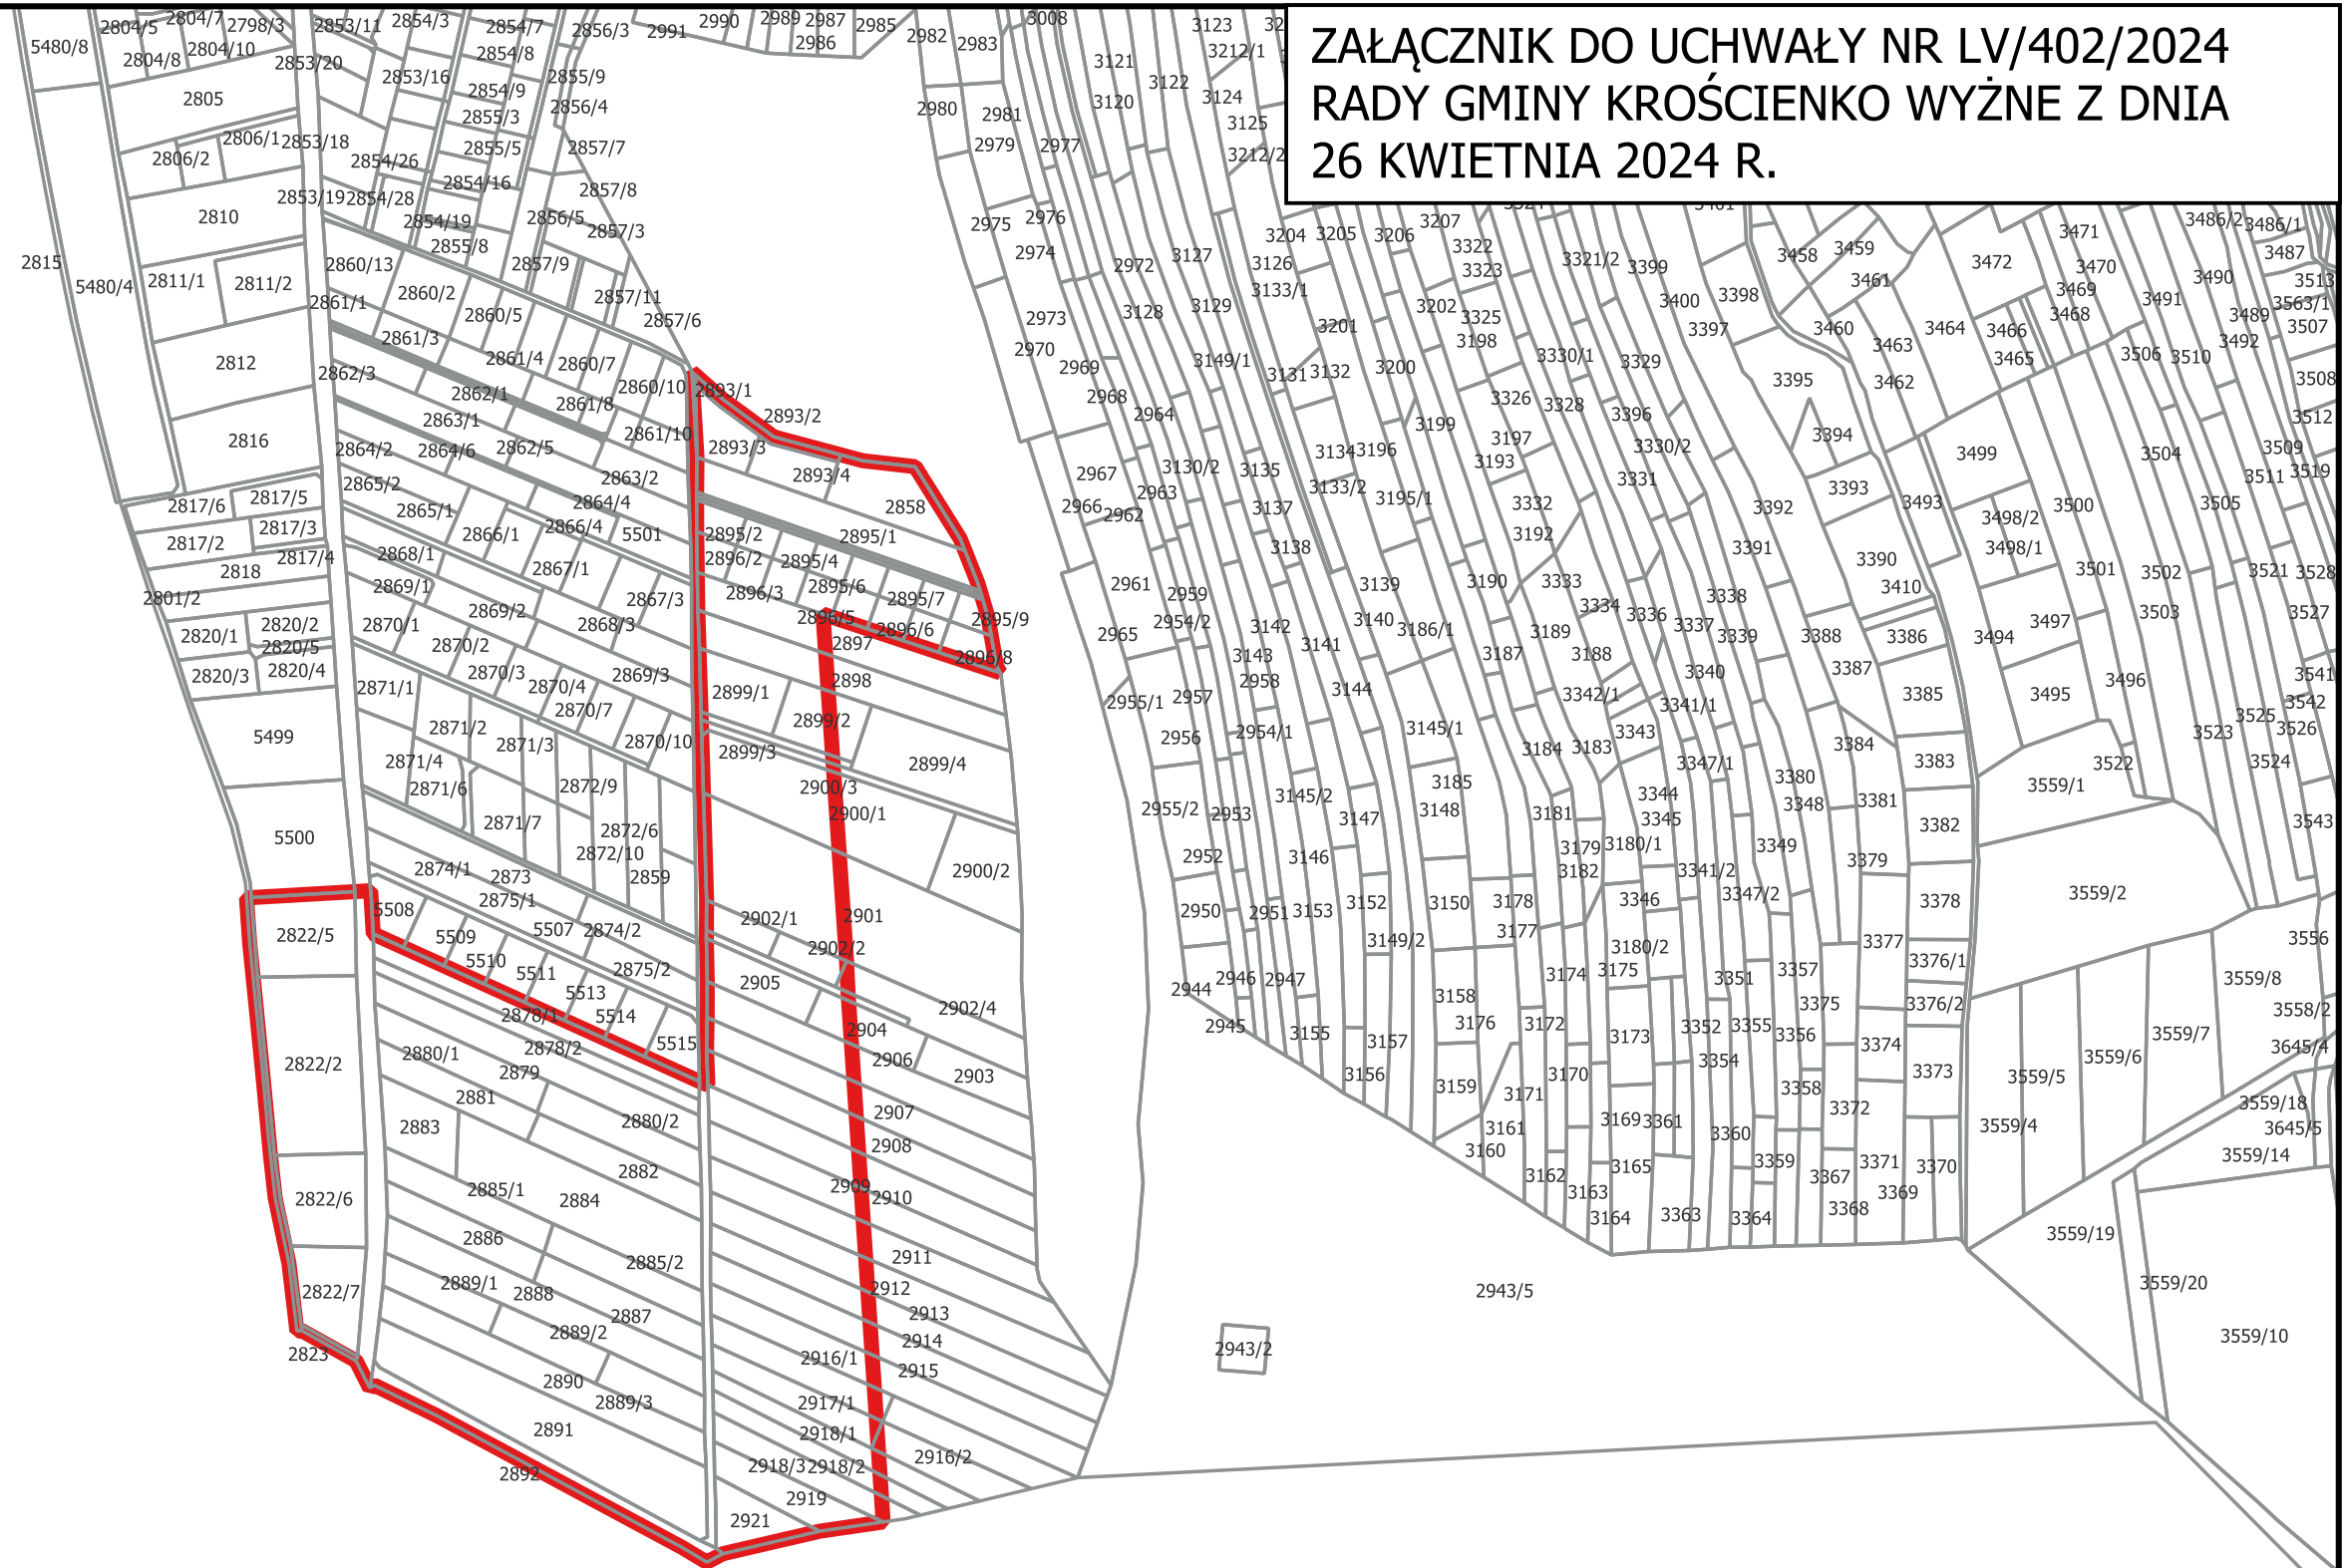

SKALA 1:5000

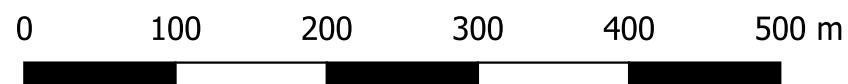

**GRANICA OBSZARU OBJĘTEGO PROJEKTEM PLANU**