


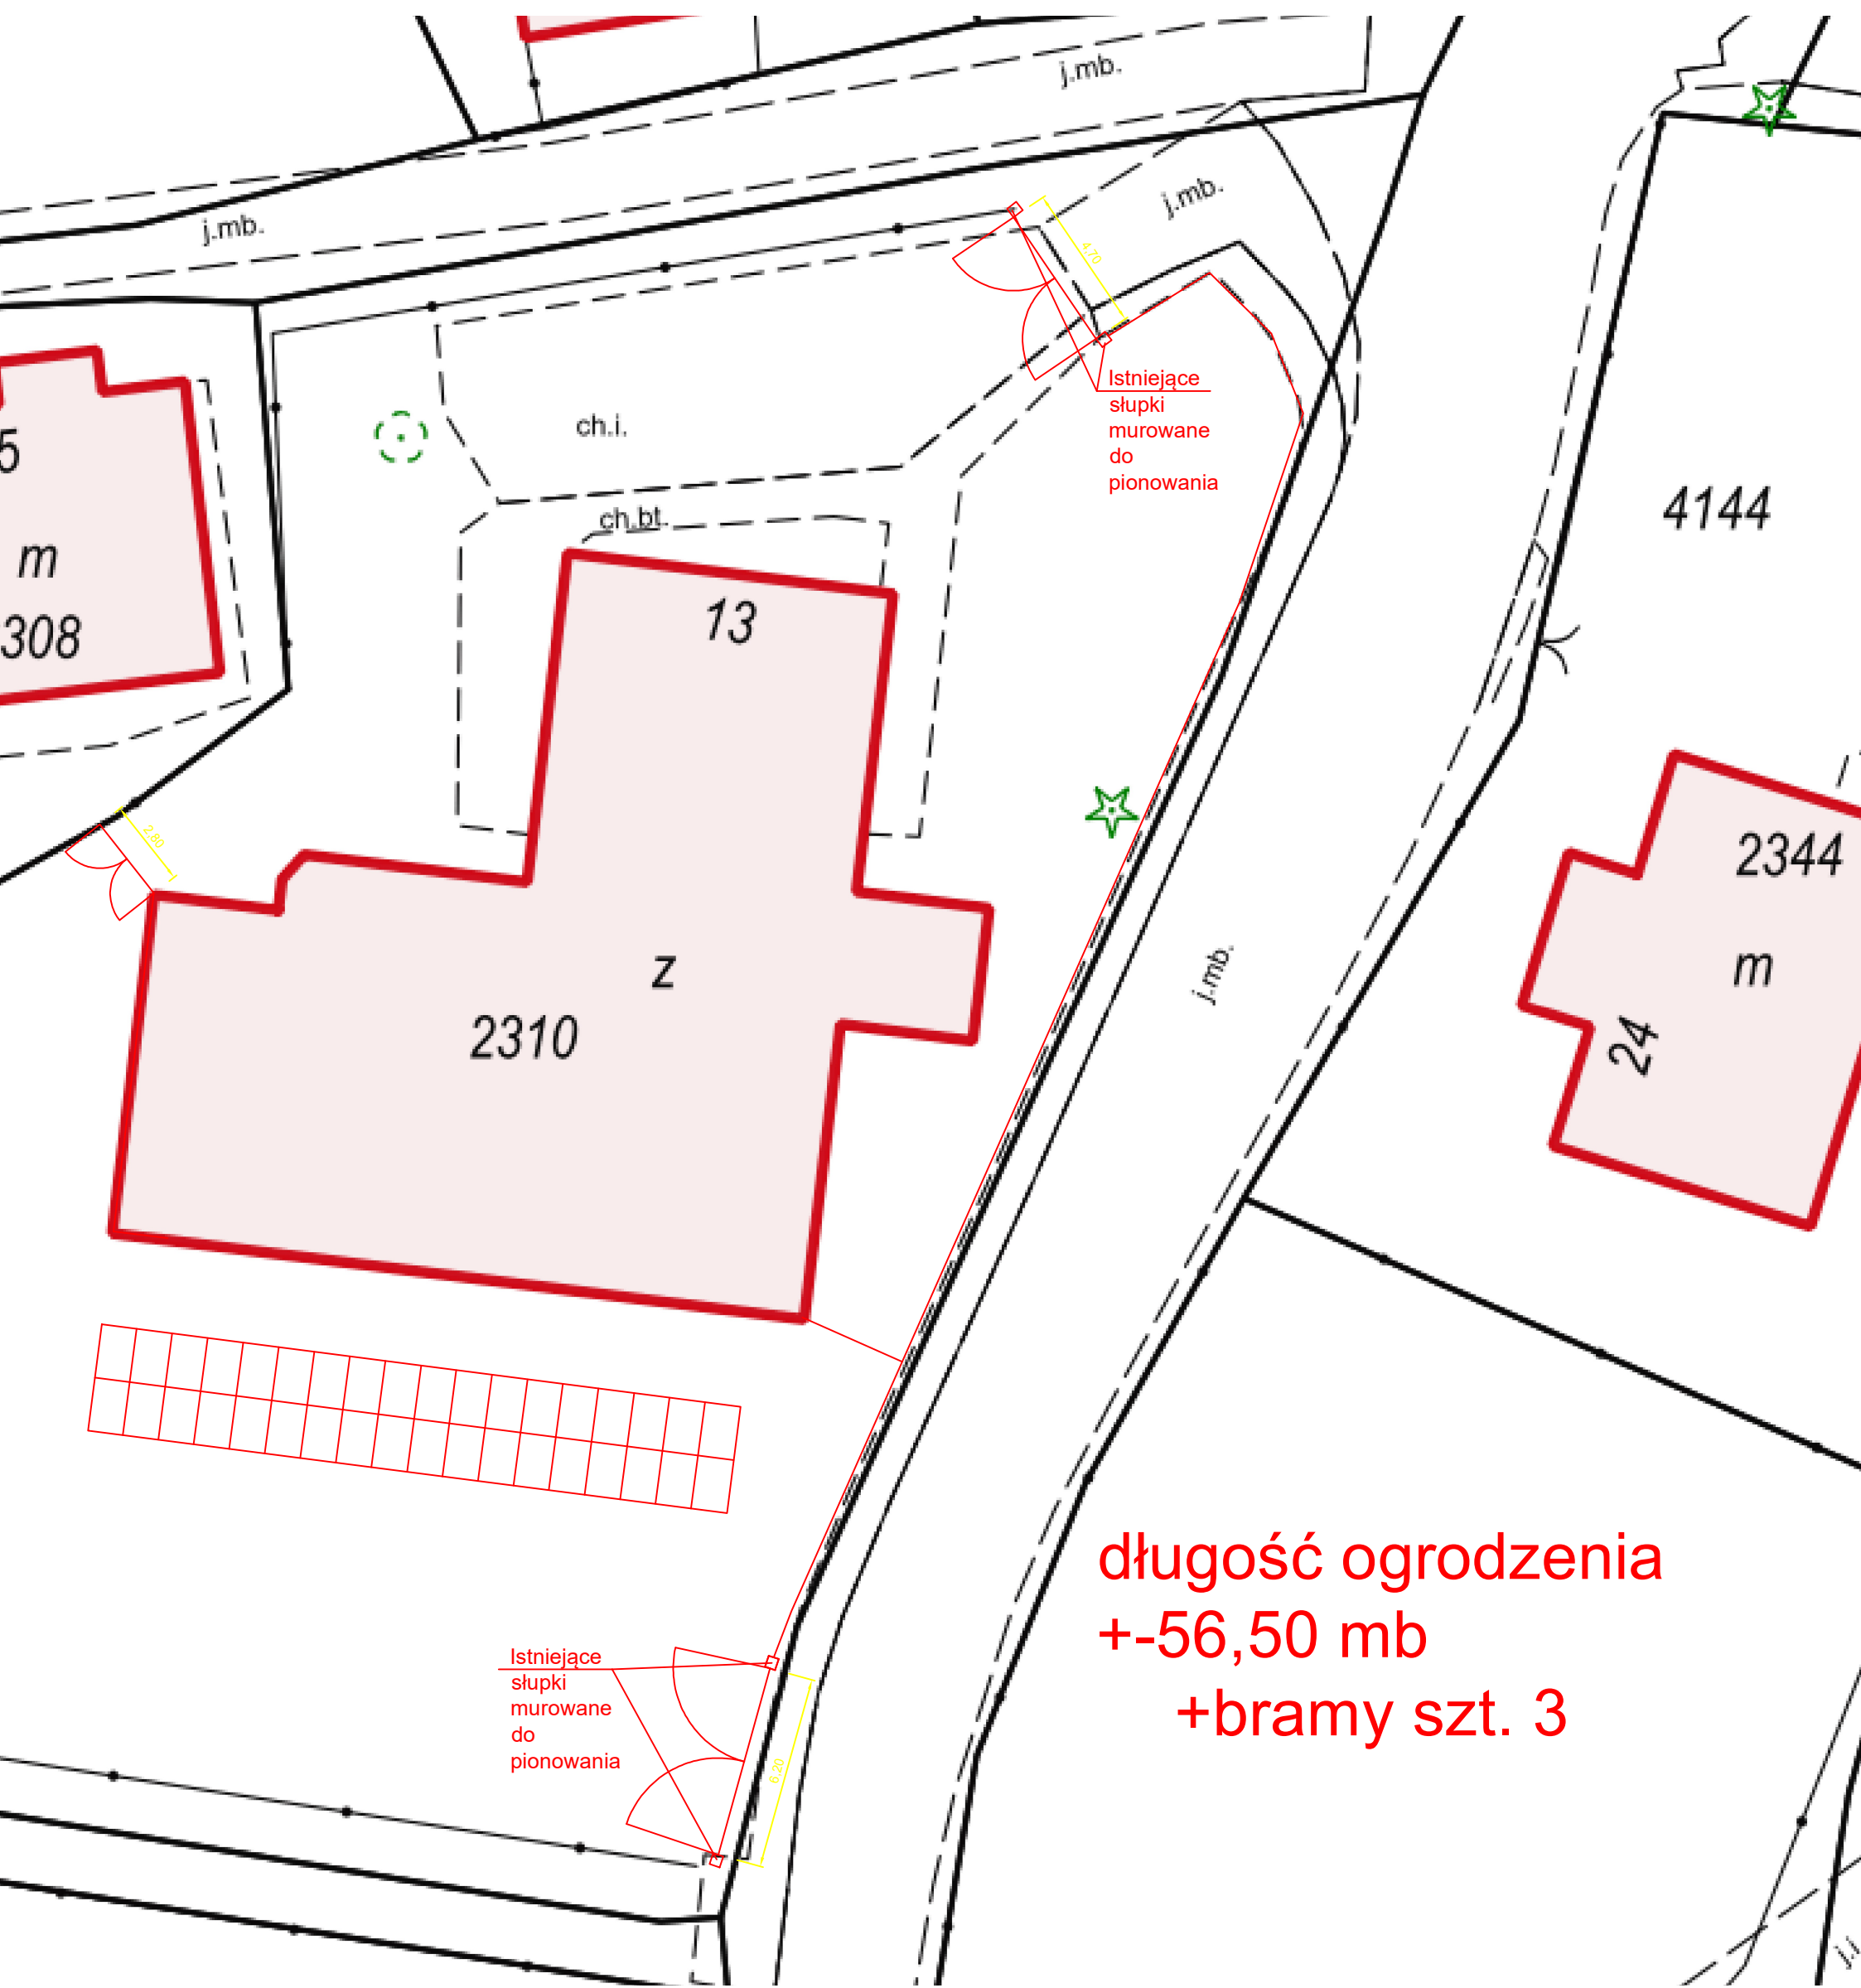

długość ogrodzenia
+/-56,50 mb
+bramy szt. 3