



MIEJSCOWY PLAN ZAGOSPODAROWANIA PRZESTRZENNEGO DLA CZĘŚCI OBRĘBU GEODEZYJNEGO KROŚCIENKO WYŻNE POŁOŻONEJ W REJONIE UL. BRZozOWSKIEJ

CZĘŚĆ GRAFICZNA



LEGENDA

Ustalenia planu:

- granica obszaru objętego planem miejscowym
- nieprzekraczalna linia zabudowy
- MN-U - teren zabudowy mieszkaniowej jednorodzinnej lub usług


Elementy informacyjne:

- przewód sieci elektroenergetycznej średniego napięcia 15 kV

Podkład mapowy w granicy obszaru objętego planem został przygotowany z wykorzystaniem urzędowej kopii mapy zasadniczej, przekazanej przez Starostwo Powiatowe w Krośnie.
Licencja nr GG.I.6642.3808.2024.IP_1807_P

Układ współrzędnych płaskich prostokątnych PL-2000, strefa 7

Skala 1:1000

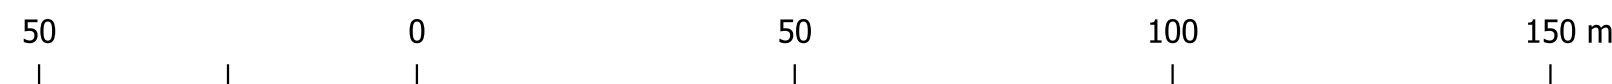

Wyrys ze Studium Uwarunkowań i Kierunków Zagospodarowania Przestrzennego Gminy Krościenko Wyżne

