



MIEJSCOWY PLAN ZAGOSPODAROWANIA PRZESTRZENNEGO DLA FRAGMENTÓW OBRĘBU GEODEZYJNEGO KROŚCIENKO WYŻNE

CZĘŚĆ GRAFICZNA
ZAŁĄCZNIK NR 1



LEGENDA

Ustalenia planu:

- granica obszaru objętego planem miejscowym
- linia rozgraniczająca tereny o różnym przeznaczeniu lub różnych zasadach zagospodarowania
- nieprzekraczalna linia zabudowy
- MN - teren zabudowy mieszkaniowej jednorodzinnej
- KDL - teren drogi lokalnej
- KDD - teren drogi dojazdowej
- KR - teren komunikacji drogowej wewnętrznej
- RZM - teren zabudowy zagrodowej
- L - teren lasu


Elementy informacyjne:

- strefa ochronna od odwiertów górniczych
- obszar i teren górniczy "Krościenko I"
- powierzchnie ograniczające przeszkody dla lotniska Krosno (w metrach n.p.m.)
- Odwiert zlikwidowany
- Stanowisko archeologiczne


Podkład mapowy w granicy obszaru objętego planem został przygotowany z wykorzystaniem urzędowej kopii mapy zasadniczej, przekazanej przez Starostwo Powiatowe w Krośnie.
Licencja nr GG.1.6642.3808.2024.IP_1807_P

Układ współrzędnych płaskich prostokątnych PL-2000, strefa 7

Skala 1:1000

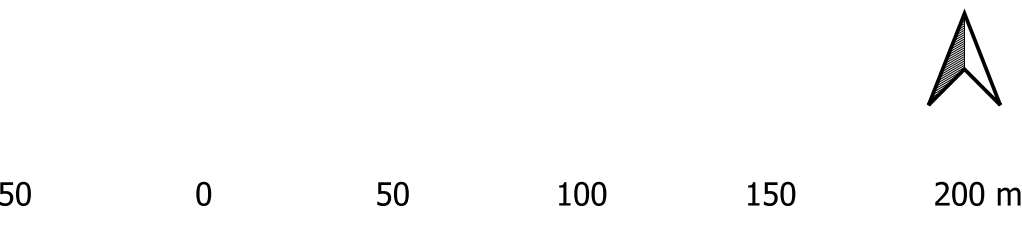

Wyrys ze Studium Uwarunkowań i Kierunków Zagospodarowania Przestrzennego Gminy Krościenko Wyżne

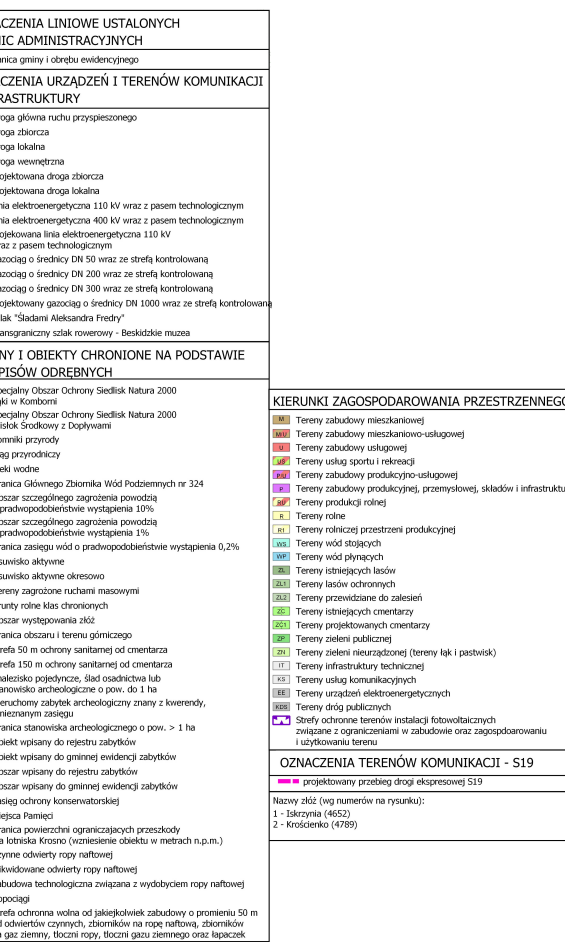

Skala 1:10 000

