




ZAŁĄCZNIK NR 1



Ustalenia planu:

Ustalenia planu:

 - | | |
|---|---|
|  | granica obszaru objętego planem miejscowym |
|  | linia rozgraniczająca tereny o różnym przeznaczeniu lub różnych zasadach zagospodarowania |
|  | nieprzekraczalna linia zabudowy |
|  | MN - teren zabudowy mieszkaniowej jednorodzinnej |
|  | KDL - teren drogi lokalnej |
|  | KDD - teren drogi dojazdowej |
|  | KR - teren komunikacji drogowej wewnętrznej |
|  | RZM - teren zabudowy zagrodowej |
|  | L - teren lasu |


Elementy informacyjne:

- | | |
|---|--|
|  | strefa ochronna od odwiertów górniczych |
|  | obszar i teren górniczy "Krościenko I" |
|  | powierzchnie ograniczające przeszkody dla lotniska Krosno (w metrach n.p.m.) |
|  | Odwiert zlikwidowany |
|  | Stanowisko archeologiczne |

Podkład mapowy w granicy obszaru objętego planem został
przygotowany z wykorzystaniem urzędowej kopii mapy zasadniczej,
przekazanej przez Starostwo Powiatowe w Krośnie.
Licencja nr GG.I.6642.3808.2024.IP_1807_P

Układ współrzędnych płaskich prostokątnych PL-2000, strefa 7

Skala 1:1000

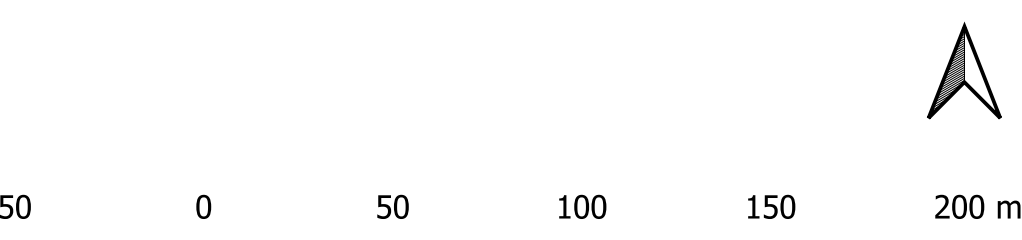

Wzrost ze Studium Uwarunkowań i Kierunków Zagospodarowania
zastrzeżonego Gminy Krośnice Wyżne

