




MIEJSCOWY PLAN ZAGOSPODAROWANIA PRZESTRZENNEGO DLA FRAGMENTÓW OBRĘBU GEODEZYJNEGO KROŚCIENKO WYŻNE

CZĘŚĆ GRAFICZNA
ZAŁĄCZNIK NR 6

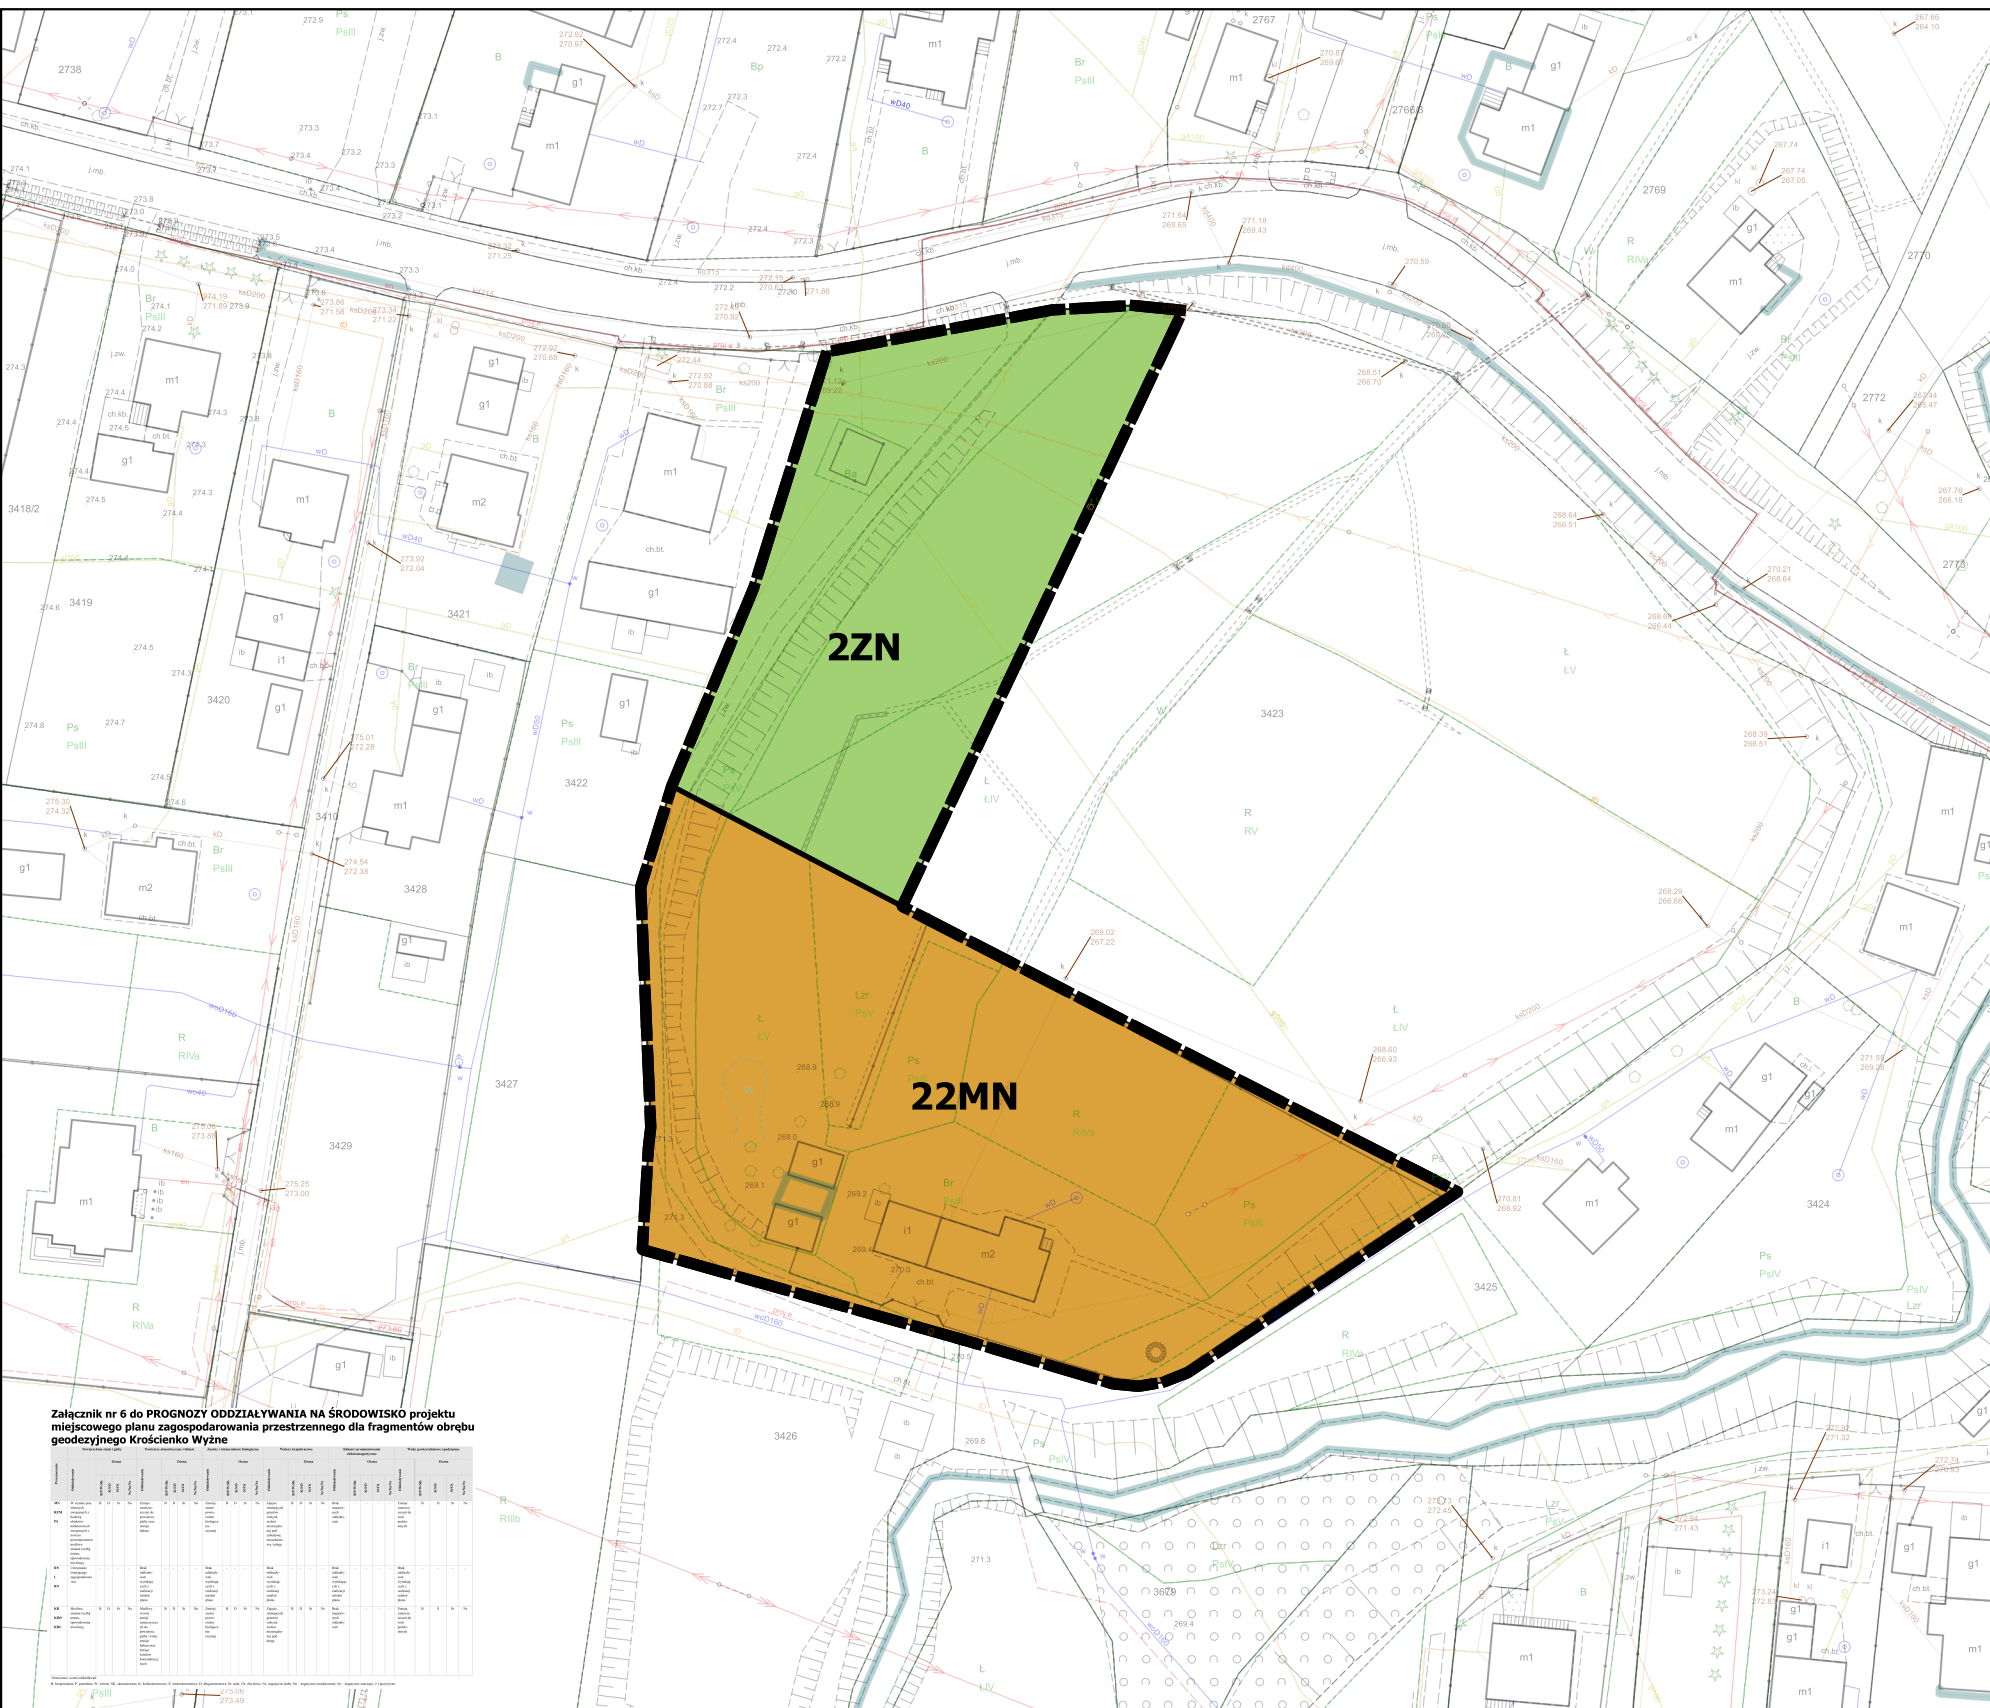

LEGENDA

Ustalenia planu:

- granica obszaru objętego planem miejscowym
- linia rozgraniczająca tereny o różnym przeznaczeniu lub różnych zasadach zagospodarowania
- MN - teren zabudowy mieszkaniowej jednorodzinnej
- ZN - teren zieleni naturalnej


Elementy informacyjne:

- Główny Zbiornik Wód Podziemnych nr 432 "Dolina Rzeki Wisłok" (cały obszar planu)

Podkład mapowy w granicy obszaru objętego planem został przygotowany z wykorzystaniem urzędowej kopii mapy zasadniczej, przekazanej przez Starostwo Powiatowe w Krośnie.
Licencja nr GG.I.6642.3808.2024.IP_1807_P

Układ współrzędnych płaskich prostokątnych PL-2000, strefa 7

Skala 1:1000

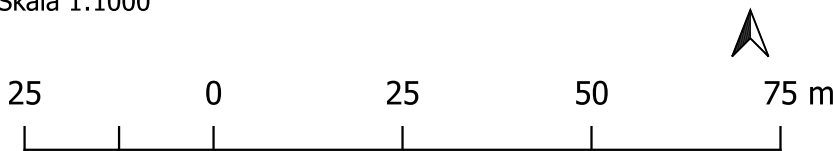

Wyrys ze Studium Uwarunkowań i Kierunków Zagospodarowania Przestrzennego Gminy Krośnice Wyżne

