


WYRYS Z MAPY EWIDENCYJNEJ
obr. Krośnice Wyzne 0001: dz. 655
SKALA 1:2000

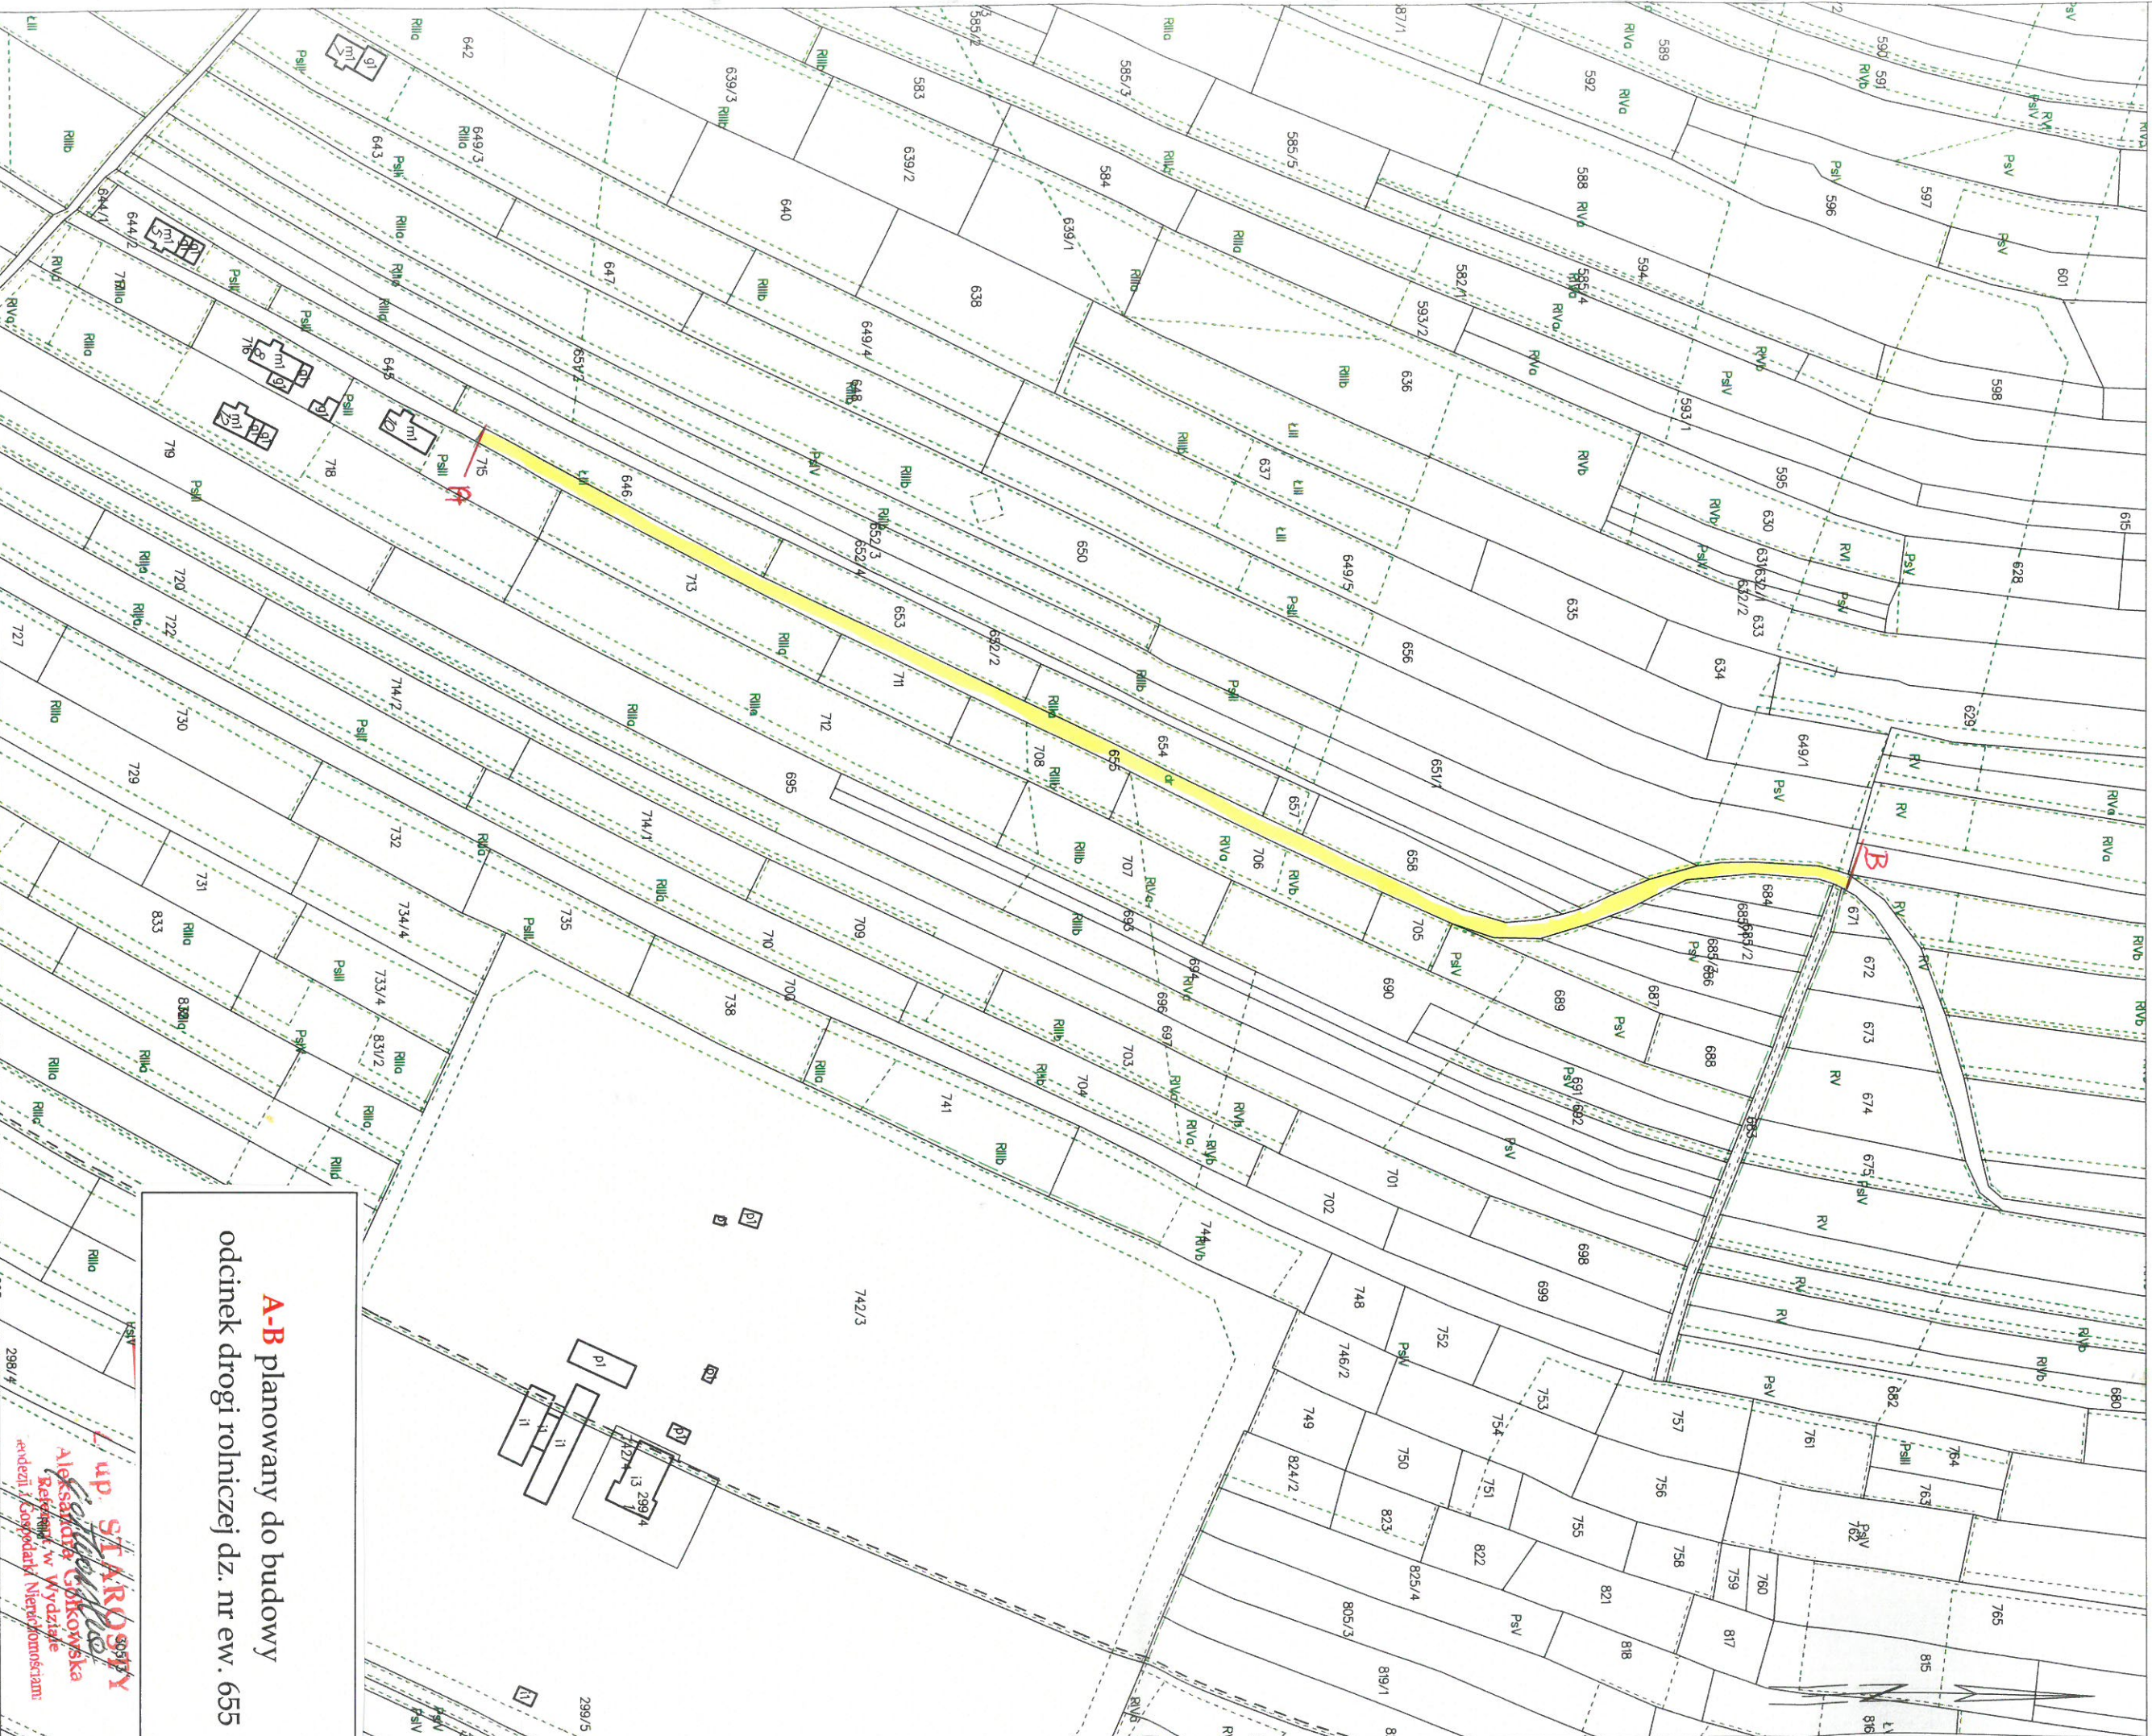

A-B planowany do budowy
odcinek drogi rolniczej dz. nr ew. 655

Lup STAROSTY
Aleksandra Górkowskiego
Reprezentant w Wydziale
Kadencji i Gospodarki Nieruchomościami