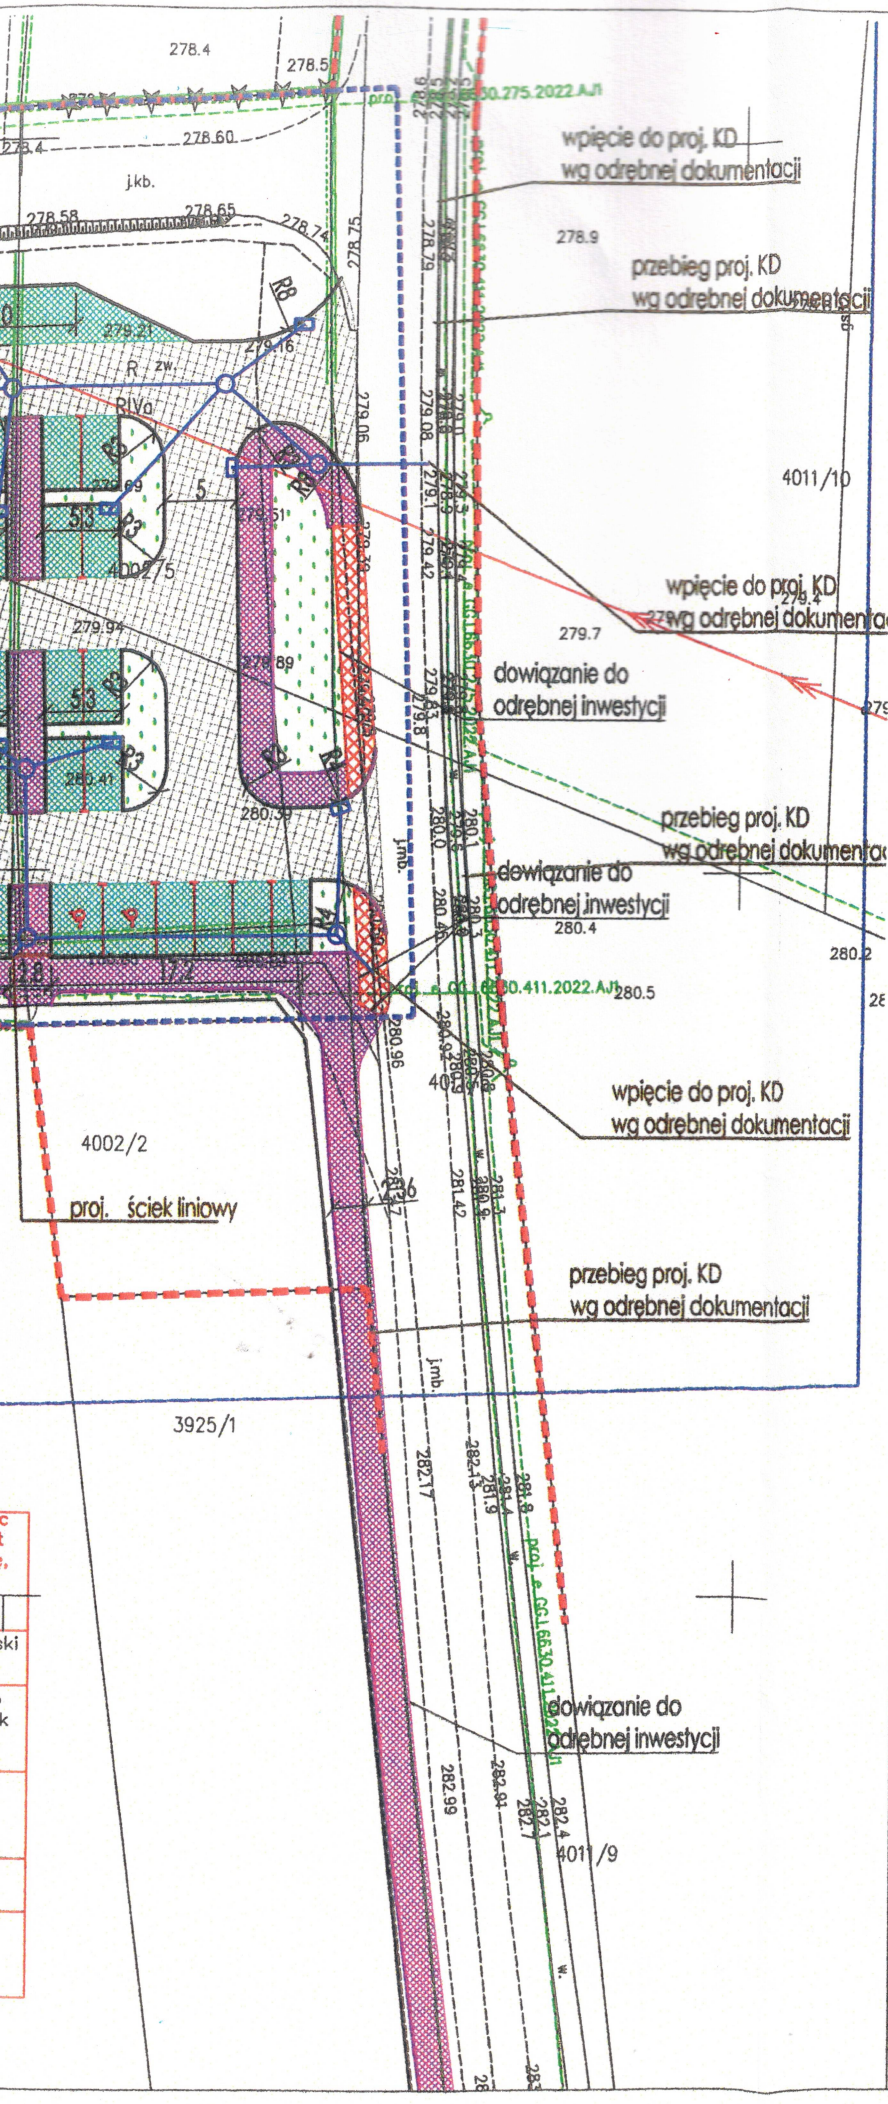

Legenda:

- zakres inwestycji
- granice działek inwestora
- krawężnik bet. wystający -proj.
- krawężnik bet. wtopiony -proj.
- krawężnik bet. najazdowy -proj.
- obrzeże betonowe
- nawierzchnia miejsc postojowych -proj.
- nawierzchnia jezdni manewrowej -proj.
- nawierzchnia drogi dla pieszych -proj.
- nawierzchnia utwardzona kostką bet. -proj.
- powierzchia czynna biolog./trawnik -proj.
- nasadzenia drzew | klon zwycz. | -proj.
- studzienka rewizyjna kanalizacji deszczowej
- wpust uliczny
- przykanalik k. deszczowej

Załącznik graficzny

Pismo znak WK-4047.132-02.24

z dnia ..... 21.11.2024 r.

WODOCIĄGI KROŚNIEŃSKIE

Załącznik graficzny

Pismo znak WK-4047.132.24

z dnia ..... 05.06.2024 r.

WODOCIĄGI KROŚNIEŃSKIE

JEDNOSTKA PROJEKTOWA	INWESTOR
NETRO PIOTR SZOSTAK NETRO Piotr Szostak Trzeszczany Pierwsze 47, 22-554 Trzeszczany Pierwsze e-mail: netro.szostak@gmail.com, tel.: 795 923 382	Gmina Krościenko Wyżne ul. Południowa 9 38-422 Krościenko Wyżne

TEMAT ZADANIA

Budowa parkingu przy budynku użyteczności publicznej w Krościenku Wyżnym

NAZWA RYSUNKU	NR RYSUNKU
Plan zagospodarowania terenu	2

FUNKCJA	IMIĘ I NAZWISKO / UPRAWNIENIA	PODPIS
Projektant	mgr inż. Artur Łomański LUB/0002/PBD/16 w specjalności inżynieryjnej drogowej	
Opracował	inż. Piotr Szostak	

STADIUM	DATA	BRANŻA	SKALA
Projekt budowlany	01.2024	Drogowa	1:500