



MIEJSCOWY PLAN ZAGOSPODAROWANIA PRZESTRZENNEGO DLA CZĘŚCI OBRĘBU GEODEZYJNEGO KROŚCIENKO WYŻNE POŁOŻONEJ PRZY POŁUDNIOWEJ GRANICY GMINY

CZĘŚĆ GRAFICZNA



LEGENDA

Ustalenia planu:

- granica obszaru objętego planem miejscowym
- linia rozgraniczająca tereny o różnym przeznaczeniu lub różnych zasadach zagospodarowania
- nieprzekraczalna linia zabudowy
- U-P - teren usług lub produkcji
- US - teren usług sportu i rekreacji
- KDL - teren drogi lokalnej
- RN - teren rolnictwa z zakazem zabudowy


Elementy informacyjne:

- Główny Zbiornik Wód Podziemnych nr 432 "Dolina Rzeki Wiśłok" (cały obszar planu)
- przebieg gazociągu wysokiego ciśnienia DN200 wraz ze strefą kontrolowaną gazociągu
- stanowisko archeologiczne

Podkład mapowy w granicy obszaru objętego planem został przygotowany z wykorzystaniem urzędowej kopii mapy zasadniczej, przekazanej przez Starostwo Powiatowe w Krośnie. Licencja nr GG.I.6642.3808.2024.IP_1807_P

Układ współrzędnych płaskich prostokątnych PL-2000, strefa 7

Skala 1:2000

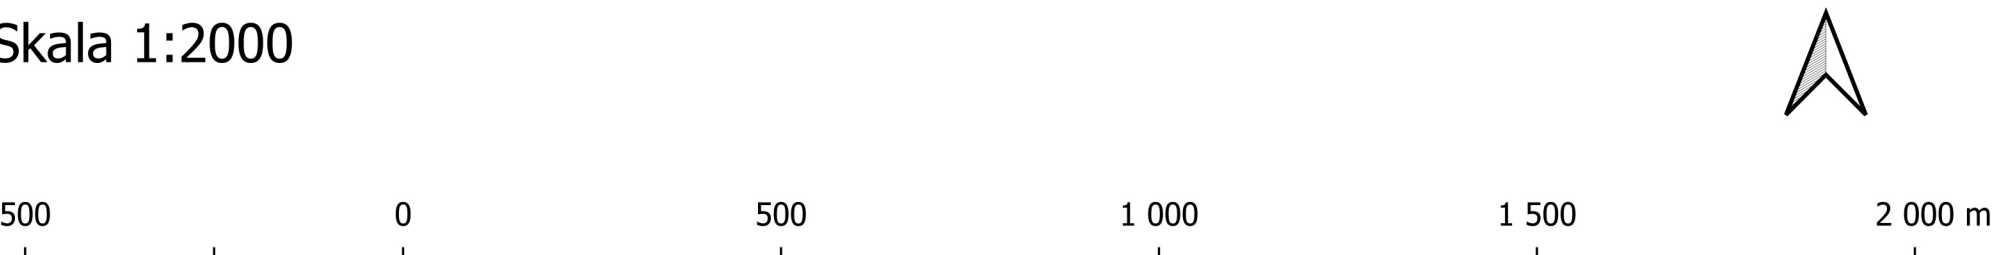

Wyrys ze Studium Uwarunkowań i Kierunków Zagospodarowania Przestrzennego Gminy Krościenko Wyżne

