



MIEJSCOWY PLAN ZAGOSPODAROWANIA PRZESTRZENNEGO DLA FRAGMENTÓW OBRĘBU GEODEZYJNEGO KROŚCIENKO WYŻNE

CZĘŚĆ GRAFICZNA
ZAŁĄCZNIK NR 5



LEGENDA

Ustalenia planu:

- granica obszaru objętego planem miejscowym
- linia rozgraniczająca tereny o różnym przeznaczeniu lub różnych zasadach zagospodarowania
- nieprzekraczalna linia zabudowy
- MN - teren zabudowy mieszkaniowej jednorodzinnej
- KDD - teren drogi dojazdowej
- KR - teren komunikacji drogowej wewnętrznej
- ZN - teren zieleni naturalnej


Elementy informacyjne:

- Główny Zbiornik Wód Podziemnych nr 432 "Dolina Rzeki Wiśłok" (cały obszar planu)

Podkład mapowy w granicy obszaru objętego planem został przygotowany z wykorzystaniem urzędowej kopii mapy zasadniczej, przekazanej przez Starostwo Powiatowe w Krośnie. Licencja nr GG.1.6642.3808.2024.IP_1807_P

Układ współrzędnych płaskich prostokątnych PL-2000, strefa 7

Skala 1:1000

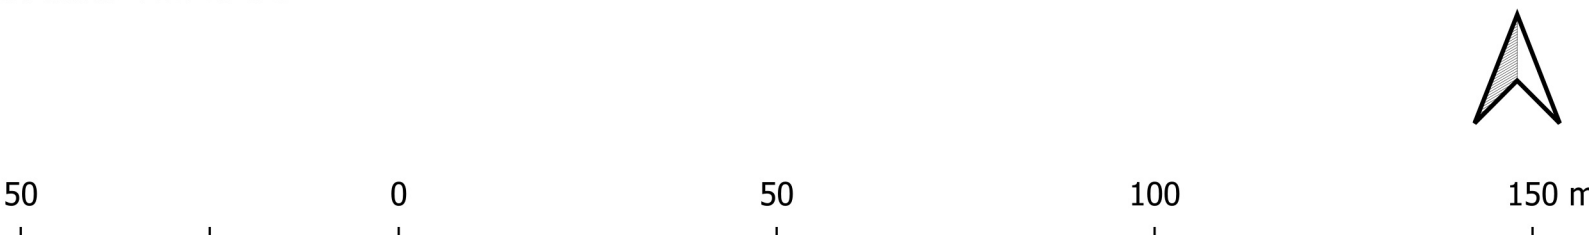

Wyrys ze Studium Uwarunkowań i Kierunków Zagospodarowania Przestrzennego Gminy Krośnice Wyżne

