


MAPA Z PROJEKTEM PODZIAŁU NIERUCHOMOŚCI

NR 3810/3, 3811/3, 3812/3, 3813/2, 3813/3, 3731/3, 3731/6, 3820 i 3849
opracowana w trybie przepisów ustawy o gospodarce nieruchomościami.

Podział działek na nowe działki nr:

3810/4, 3810/5; 3811/4, 3811/5; 3812/4, 3812/5; 3813/6, 3813/7; 3813/4, 3813/5; 3731/9, 3731/10; 3731/7, 3731/8; 3820/1, 3820/2; 3849/1, 3849/2

SKALA 1:500

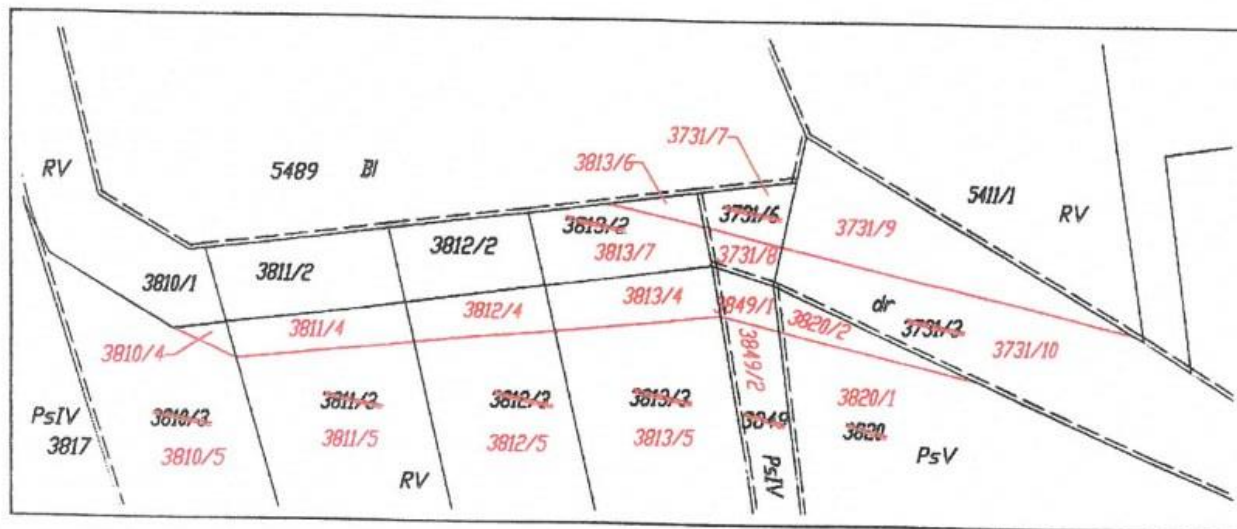

WYKAZ ZMIAN

JR	KW	STAN DOTYCHCZASOWY			STAN NOWY		
		Numer działki	Użytek klasa	Powierzchnia [ha]	Numer działki	Użytek klasa	Powierzchnia [ha]
G1931	KS1K/00059777/8	3810/3	RV	0,0710	3810/4	RV	0,0004
					3810/5	RV	0,0706
			Razem:	0,0710		Razem:	0,0710
		3811/3	RV	0,0721	3811/4	RV	0,0030
					3811/5	RV	0,0691
			Razem:	0,0721		Razem:	0,0721
G2477	KS1K/00059777/8	3812/3	RV	0,0608	3812/4	RV	0,0027
					3812/5	RV	0,0581
			Razem:	0,0608		Razem:	0,0608
G4580	KS1K/00114717/4	3813/3	RV	0,0612	3813/4	RV	0,0036
					3813/5	RV	0,0576
		Razem:	0,0612		Razem:	0,0612	
G4530	KS1K/00107955/2	3731/3	dr	0,4871	3731/9	dr	0,0090
					3731/10	dr	0,4781
		Razem:	0,4871		Razem:	0,4871	
	KS1K/00114717/4	3731/6	dr	0,0031	3813/8	dr	0,0012
				3813/7	dr	0,0019	
		Razem:	0,0031		Razem:	0,0031	
G14		3849	dr	0,1294	3849/1	PsIV	0,0012
			PsIV	0,1328		PsIV	0,1316
					3849/2	dr	0,1294
			Razem:	0,2622		Suma:	0,2610
				Razem:	0,2622		
G739	KS1K/00058759/9	3820	PsV	0,1019	3820/2	PsV	0,0019
			B	0,1052		PsV	0,1000
					3820/1	B	0,1052
			Razem:	0,2071		Suma:	0,2052
				Razem:	0,2071		

Przeświadczam, że niniejszy dokument został opracowany w wyniku prac geodezyjnych i kartograficznych, których rezultaty zawiera aparat techniczny wpisany do ewidencji materiałów państwowego zasobu geodezyjnego i kartograficznego.

Organ prowadzący państwowy zasób geodezyjny i kartograficzny: STAROSTA KROŚNIENSKI

identyfikator kadastrowy numeru zasobu - operatu technicznego: P. 1807.2016.377

Data wpisania operatu technicznego do ewidencji materiałów zasobu: 2016.02.12

Imię, nazwisko i podpis osoby reprezentującej organ: *[Signature]*

URZĄD GMINY
38-422 Krościenko Wyzne
ul. Południowa 9, woj. podkarpackie
NIP 684-18-43-622, Regon 370213762
tel./fax: 13 431-51-90, 13 431-04-01