


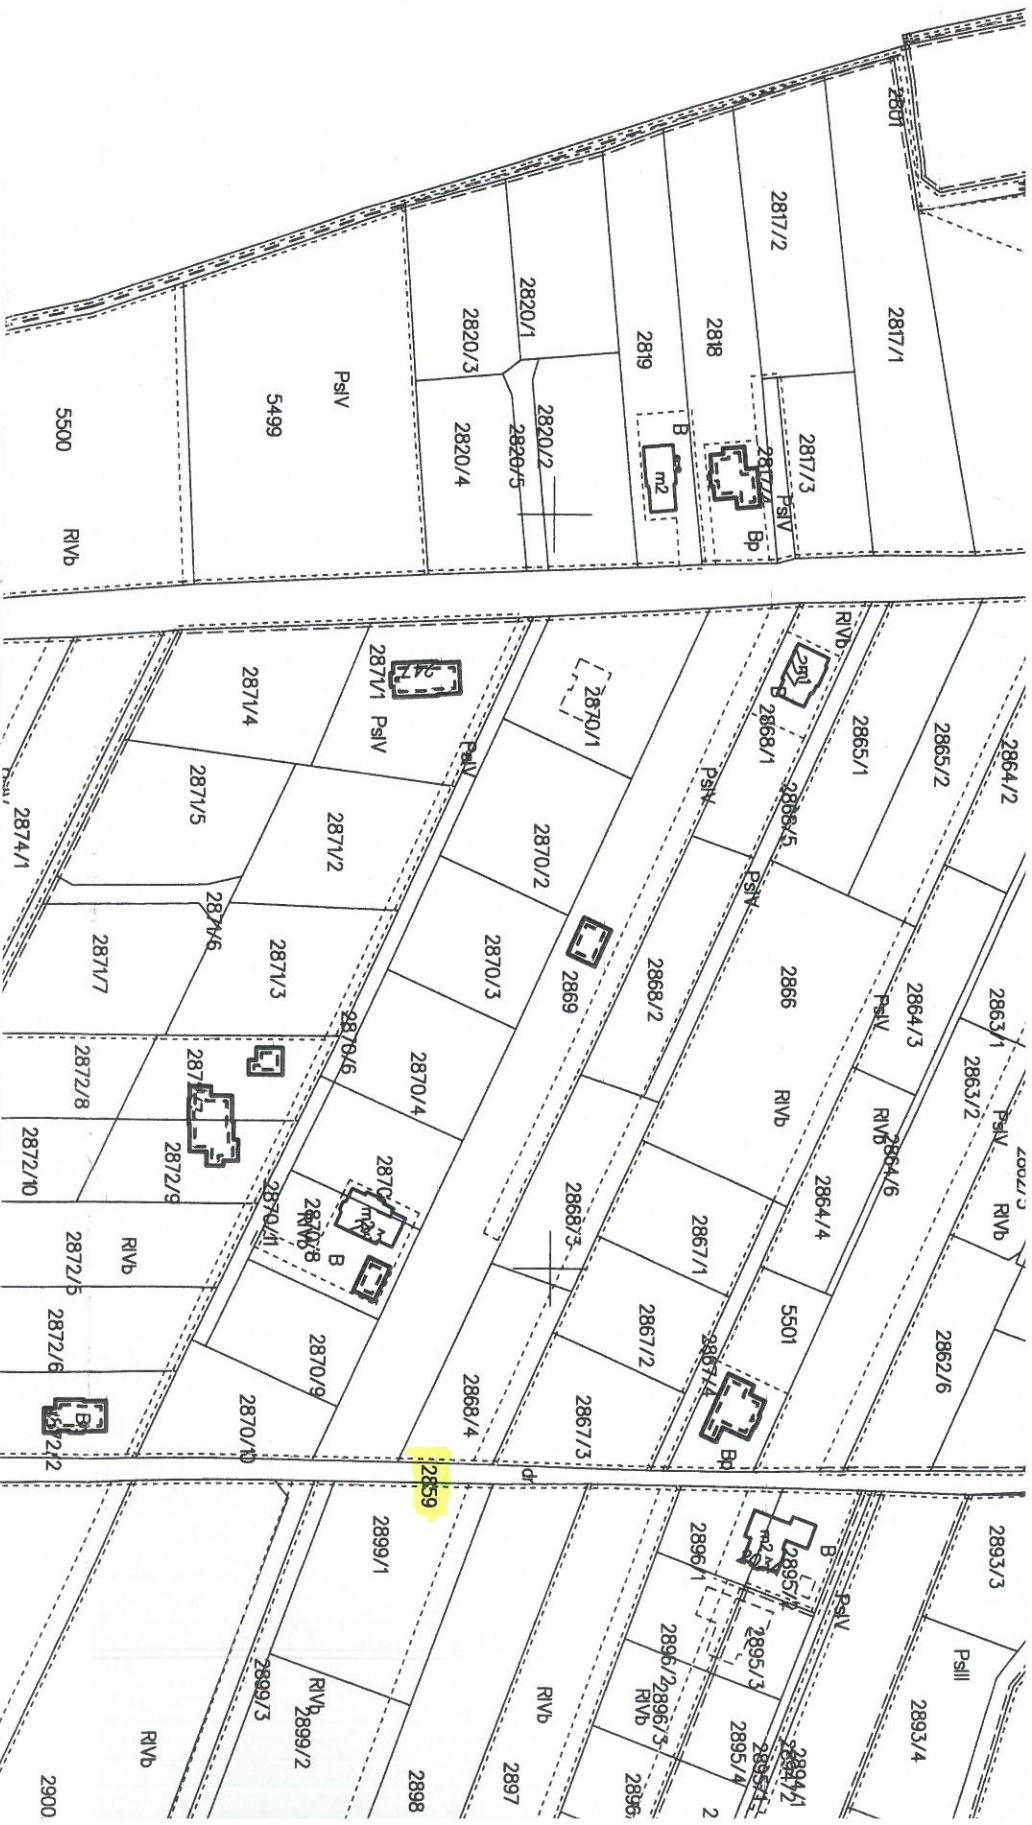

A-B - PLANOWANY DO
MODERNIZACJI ODCINIEK
DROGI ROZWICZEY DŁ - 100m

Stwierdza się zgodność
odpisu z oryginałem
dnia 2020-02-11 r.

W OJ T
mgr Mateusz Liput