


UKŁAD TN-C  
Ochrona od porażenia :  
SZYBKE WYŁĄCZENIE  
ZASILANIA

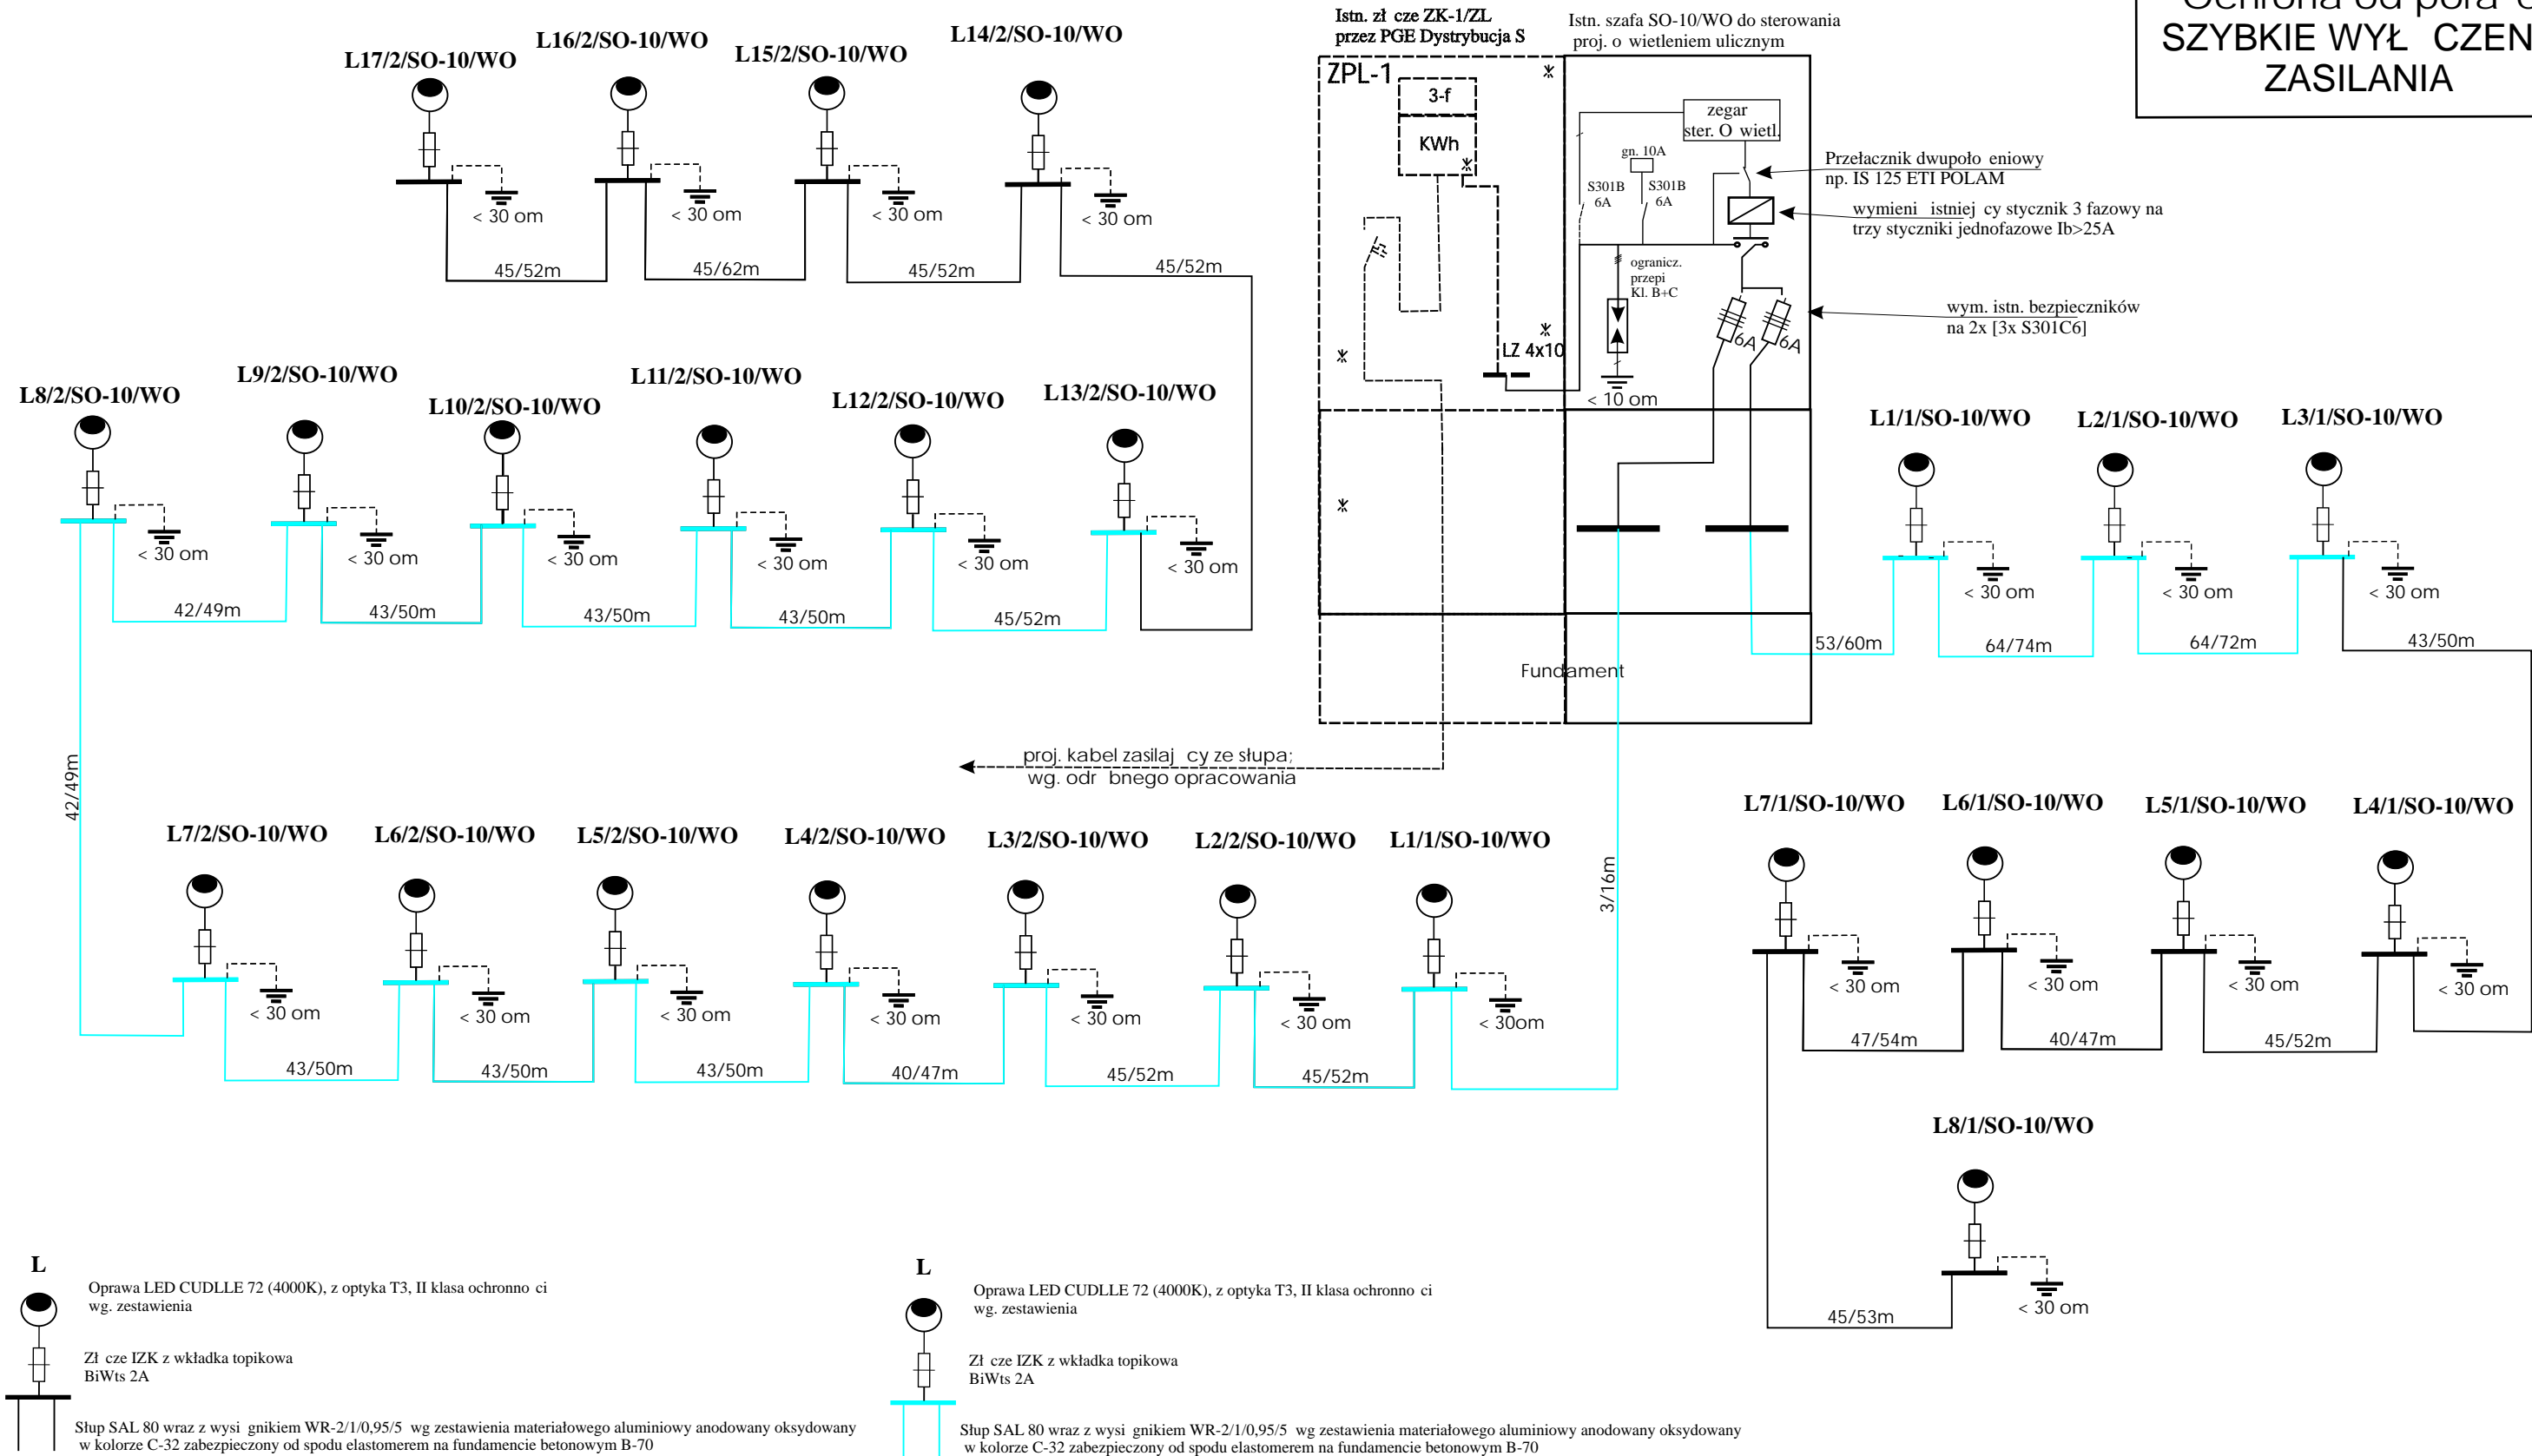

RYS. 2

Projektowany kabel YAKXS 4x35mm<sup>2</sup> - 1288m

	Data opracowania: Sierpień 2020
Schemat rozwinął budowę oświetlenia ulicznego w miejscowości Krośnice Wybrzeże (Pustyni) ul. Księża	Inwestor: Gmina Krośnice Wybrzeże ul. Południowa 9 38-422 Krośnice Wybrzeże Projektował: