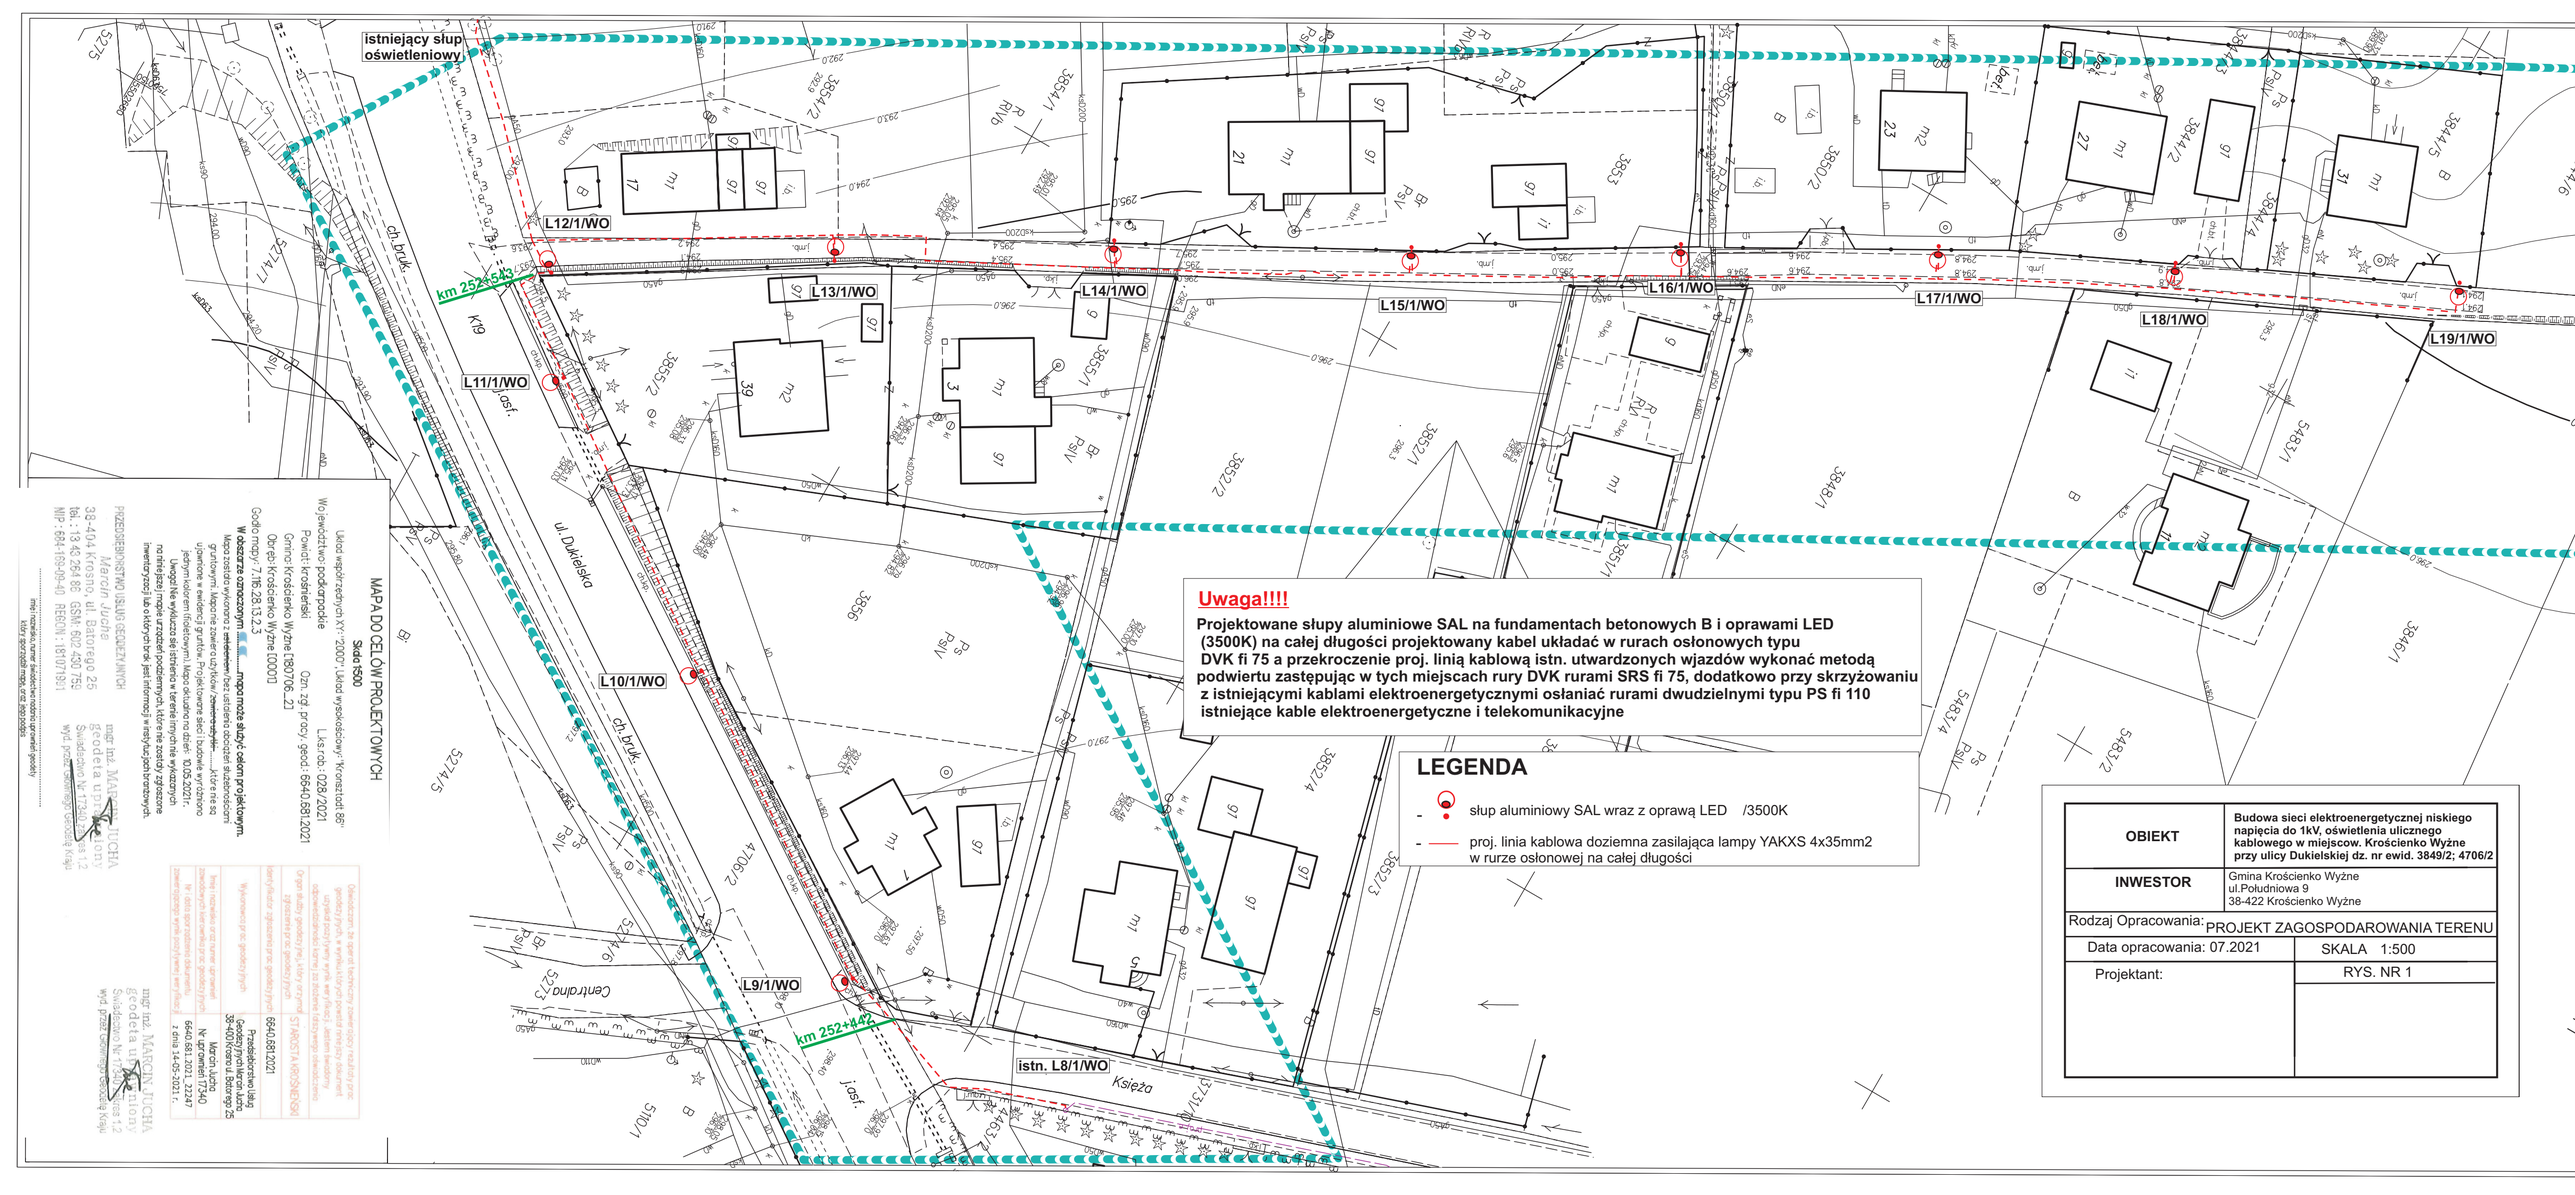

Uwaga!!!!

Projektowane słupy aluminiowe SAL na fundamentach betonowych B i oprawami LED (3500K) na całej długości projektowany kabel układać w rurach osłonowych typu DVK fi 75 a przekroczenie proj. linią kablową istn. utwardzonych wjazdów wykonać metodą podwiertu zastępując w tych miejscach rury DVK rurami SRS fi 75, dodatkowo przy skrzyżowaniu z istniejącymi kablami elektroenergetycznymi osłaniać rurami dwudzielnymi typu PS fi 110 istniejące kable elektroenergetyczne i telekomunikacyjne

LEGENDA

- słup aluminiowy SAL wraz z oprawą LED /3500K
- proj. linia kablowa doziemna zasilająca lampy YAKXS 4x35mm2 w rurze osłonowej na całej długości

OBIEKT	**Budowa sieci elektroenergetycznej niskiego napięcia do 1kV, oświetlenia ulicznego kablowego w miejscow. Krościenko Wyżne przy ulicy Dukielskiej dz. nr ewid. 3849/2; 4706/2**
INWESTOR	Gmina Krościenko Wyżne ul.Południowa 9 38-422 Krościenko Wyżne
Rodzaj Opracowania:	PROJEKT ZAGOSPODAROWANIA TERENU
Data opracowania: 07.2021	SKALA 1:500
Projektant:	RYS. NR 1

MAPA DO CELÓW PROJEKTOWYCH

Skala 1:500

Układ współrzędnych XY: "2000", Układ wysokościowy: "Kronsztadt 86"

Województwo podkarpackie

Powiat: krośnieński

Gmina: Krościenko Wyżne

Obręb: Krościenko Wyżne

Godło mapy: 7.1IE.28.13.2.3

Lks.rob.: 028/2021

Dzm. zgł. pr.ocy. geod.: 6640.681.2021

D80706_22

D00001

W obszarze opracowania ..... mapa może służyć celom projektowym.

Mapa została wykonana z zeskanowanej mapy ..... i stanowi ..... która nie są gruntowym. Mapa nie zawiera uzgodnień ..... które nie są ujawnione w ewidencji gruntów. Projektowane sieci i budowle wyróżniono jednym kolorem (fioletowym). Mapa aktualna na dzień: 10.05.2021r.

Uwaga!! Nie wykluczo się istnienia w terenie innych nie wykazanych na tej mapie sieci uzbrojenia podziemnych, które nie zostały zgłoszone inwentaryzacji lub o których brak jest informacji w instytucjach branżowych.

PRZEDSIĘBIORSTWO USŁUG GEODEZYJNYCH
mgr inż. MARCIN JUCHA
geodeta uprawniony
38-404 Krosno, ul. Batorego 25
tel.: 13 46 561 86 GSM: 602 450 759
NIP: 684-169-09-40 REGON: 181079361

mgr inż. MARCIN JUCHA
geodeta uprawniony
Świadectwo Nr 17340
wyd. przez Samorząd Geodetów Kraju

Przedsiębiorstwo Usług Geodezyjnych Marcin Jucha 38-404 Krosno ul. Batorego 25

Nr uprawnień 17340

6640.681.2021.22247

z dnia 14-05-2021 r.

STAROSTA KROŚNIEŃSKI

6640.681.2021

Wykonawca prac geodezyjnych

Organ służby geodezyjnej i kartograficznej, który przyjął wyniki prac geodezyjnych

Oświadczam, że zgodnie z przepisami powyższej ustawy prac geodezyjnych, w wyniku których powstał niniejszy dokument urzędowej powyższe wyniki we właściwej, jednostki ewidencji odpowiedzialności karnej za złożenie fałszywego oświadczenia.

Imię i nazwisko osoby upoważnionej do potwierdzenia zgodności kopii z oryginałem

Nr i data upoważnienia (dokumentu)

Podpis osoby upoważnionej do potwierdzenia zgodności kopii z oryginałem (wraz z datą)