
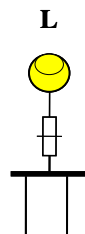


UKŁAD TN-C  
Ochrona od porażenia :  
SZYBKE WYŁĄCZENIE  
ZASILANIA


L12/1/SO-10/WO L13/1/SO-10/WO L14/1/SO-10/WO L15/1/SO-10/WO L16/1/SO-10/WO L17/1/SO-10/WO L18/1/SO-10/WO L19/1/SO-10/WO

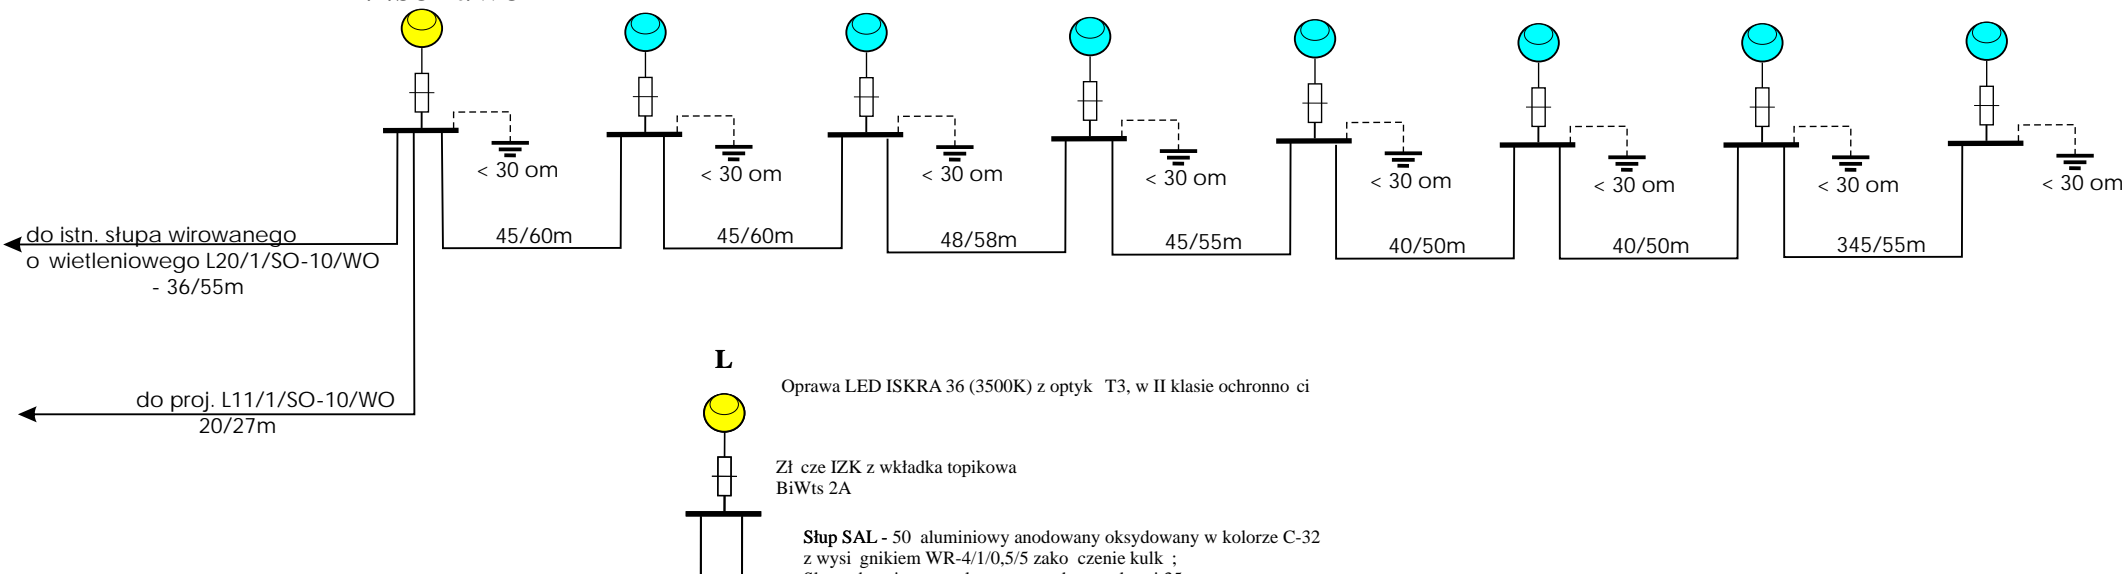

Oprawa LED ISKRA 36 (3500K) z optyk T3, w II klasie ochronności

Zł. cz. IZK z wkładką topikową  
BiWts 2A

Słup SAL - 50 aluminiowy anodowany oksydowany w kolorze C-32  
z wysi. gniem WR-4/1/0,5/5 zakończenie kulki ;  
Słup zabezpieczony elastomerem do wysokości 35cm  
na fundamencie betonowym B-51

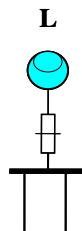

Oprawa LED ISKRA 36 (3500K) z optyk T3, w II klasie ochronności

Zł. cz. IZK z wkładką topikową  
BiWts 2A

Słup SAL - 65 aluminiowy anodowany oksydowany w kolorze C-32  
z wysi. gniem WR-4/1/0,5/5 zakończenie kulki ;  
Słup zabezpieczony elastomerem do wysokości 35cm  
na fundamencie betonowym B-60

Projektowany kabel YAKXS 4x35mm<sup>2</sup> - 470m

Rys. 3

<b>Schemat jednokreskowy</b>	Data opracowania: Wrzesień 2021
<b>Budowa sieci elektroenergetycznej niskiego napięcia do 1kV - oświetlenia ulic. kablowego w miejsc. Pustyni ul. Dukielska na działkach nr ew. 3849/2; 3854/2; 3853; 3850/2; 3844/2; 3844/5. Gmina Krośnice Wyszne (odcinek B-C)</b>	Inwestor: Gmina Krośnice Wyszne ul. Południowa 9 38-422 Krośnice Wyszne
	Projektował: Jacek Bałucki