
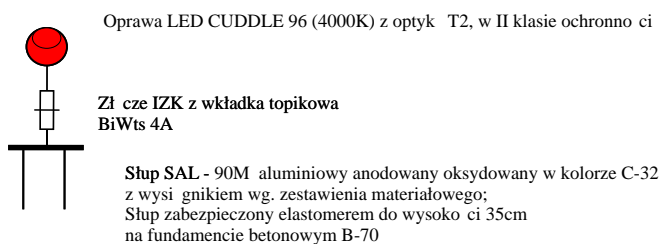


UKŁAD TN-C
Ochrona od porażenia :
SZYBKE WYŁĄCZENIE
ZASILANIA

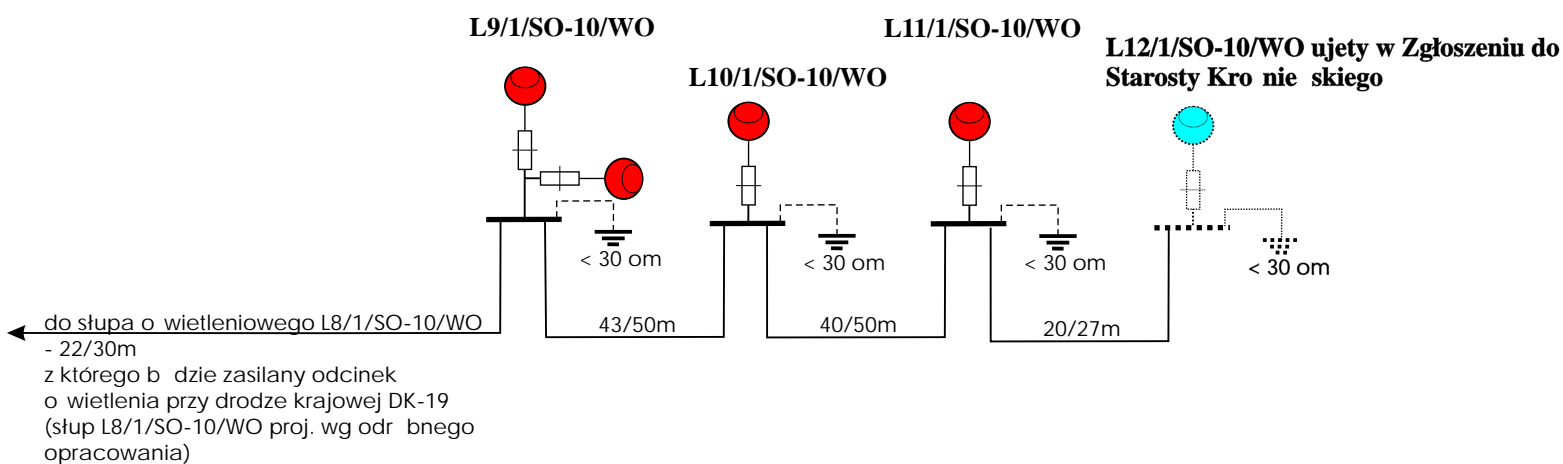

Projektowany kabel YAKXS 4x35mm² - 130m

Rys. 2

Schemat jednokreskowy	Data opracowania: Wrzesień 2021
Budowa sieci elektroenergetycznej niskiego napięcia do 1kV - oświetlenia ulicznego w ciągu DK19 od km 252+442 do km 252+543 w miejsc. Pustyni ul. Dukielskiej na dz. nr ew. 4706/2; 3731/10. (odcinek A-B)	Inwestor: Gmina Krośnice Wyżne ul. Południowa 9 38-422 Krośnice Wyżne
	Projektował: Jacek Bałucki