UKŁAD TN-C
Ochrona od porażeń: SZYBKIE WYŁĄCZENIE ZASILANIA

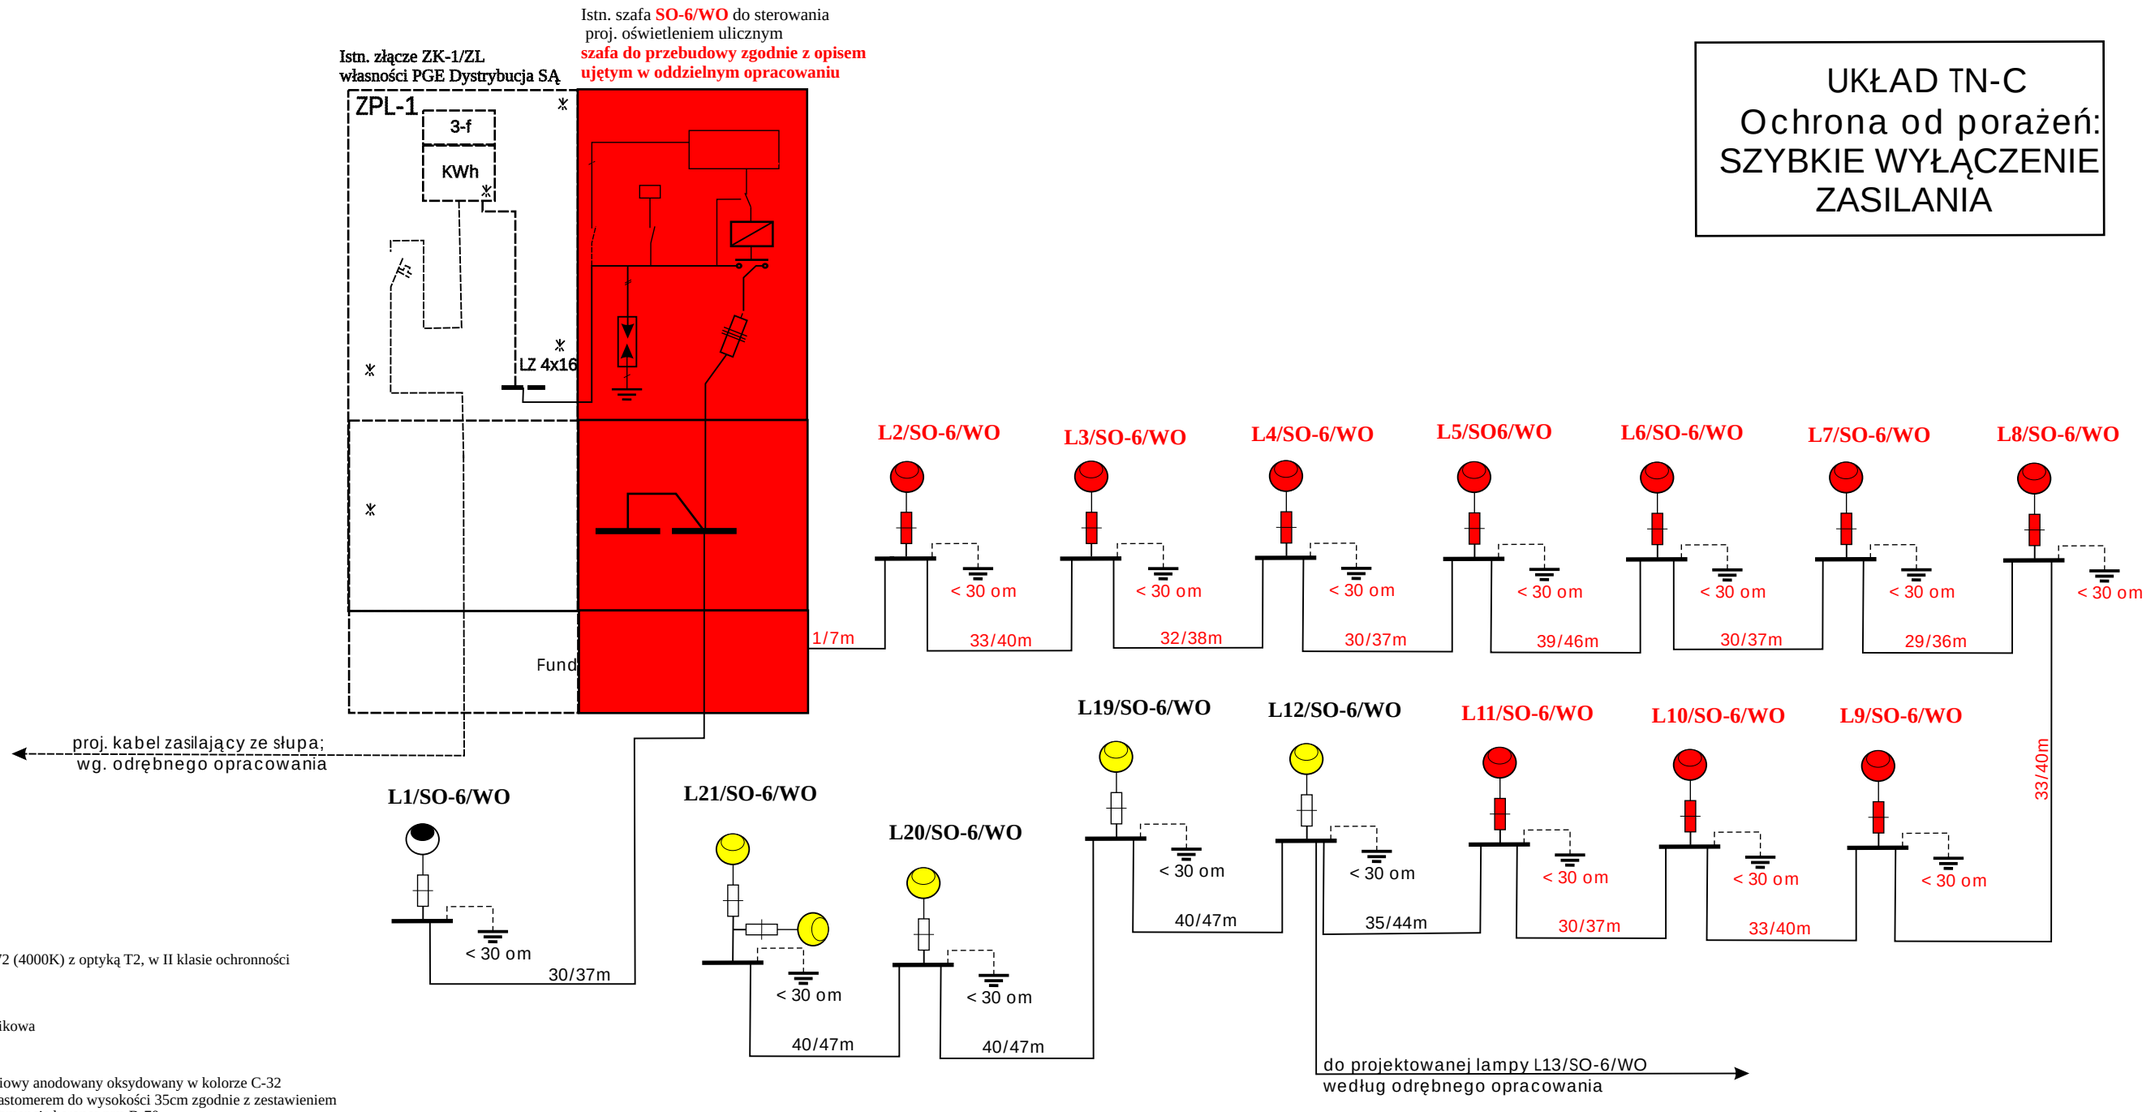

L Oprawa LED CUDDLE 72 (4000K) z optyką T2, w II klasie ochronności

Złącze IZK z wkładka topikowa
BiWts 2A

Słup SAL - 80 aluminiowy anodowany oksydowany w kolorze C-32
Słup zabezpieczony elastomerem do wysokości 35cm zgodnie z zestawieniem materiałowym na fundamencie betonowym B-70

L Oprawa LED ISKRA AFLA 24 (4000K) z optyką SP, w II klasie ochronności

Złącze IZK z wkładka topikowa
BiWts 4A

Słup SAL - 6 aluminiowy anodowany oksydowany w kolorze C-32
Słup zabezpieczony elastomerem do wysokości 35cm
na fundamencie betonowym B-50

istniejące oświetlenie wybudowane wg odrebengo zadania
należy przenumerować słupy - zamontować nowe tabliczki numeracyjne

< 30 om

Projektowany kabel YAKXS 4x35mm2 - 222m

Rys. 2

Schemat jednokreskowy	Data opracowania: Sierpień 2020
Budowa sieci elektroenergetycznej niskiego napięcia do 1kV - oświetlenia ulicznego kablowego w miejscowości Krościenko Wyżne ul.Kopalniana - etap II	Inwestor: Gmina Krościenko Wyżne ul..Południowa 9 38-422 Krościenko Wyzne
	Projektował: Jacek Bałucki