
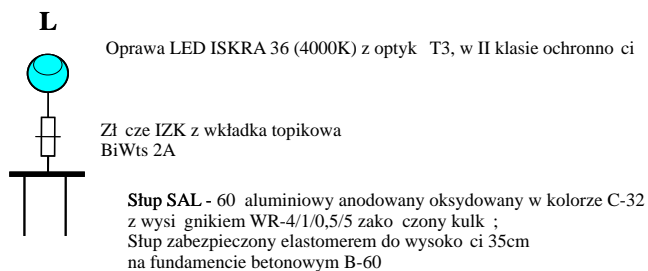


UKŁAD TN-C
Ochrona od porażenia :
**SZYBKE WYŁĄCZENIE
ZASILANIA**

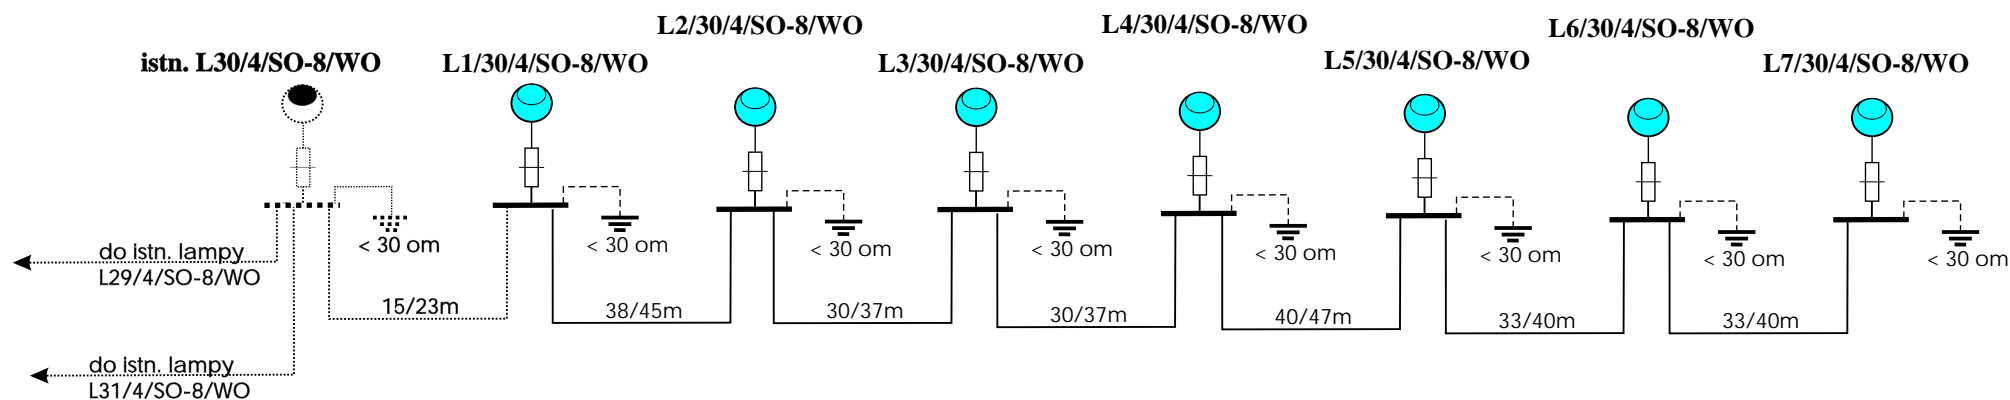

Projektowany kabel YAKXS 4x35mm² - 204m

Rys. 2

Schemat jednokreskowy	Data opracowania: Wrzesień 2021
Budowa sieci elektroenergetycznej niskiego napięcia do 1kV - oświetlenia ulicz. kablowego w miejsc. Krośnice Wyzne ul. Północna na działkach nr ew. 2429; 2428; 2424/2; 2424/1. Gmina Krośnice Wyzne (odcinek A-B)	Inwestor: Gmina Krośnice Wyzne ul. Południowa 9 38-422 Krośnice Wyzne
	Projektował: Jacek Bałucki