


UKŁAD TN-C

Ochrona od pora e :
SZYBKE WYŁ CZENIE
ZASILANIA

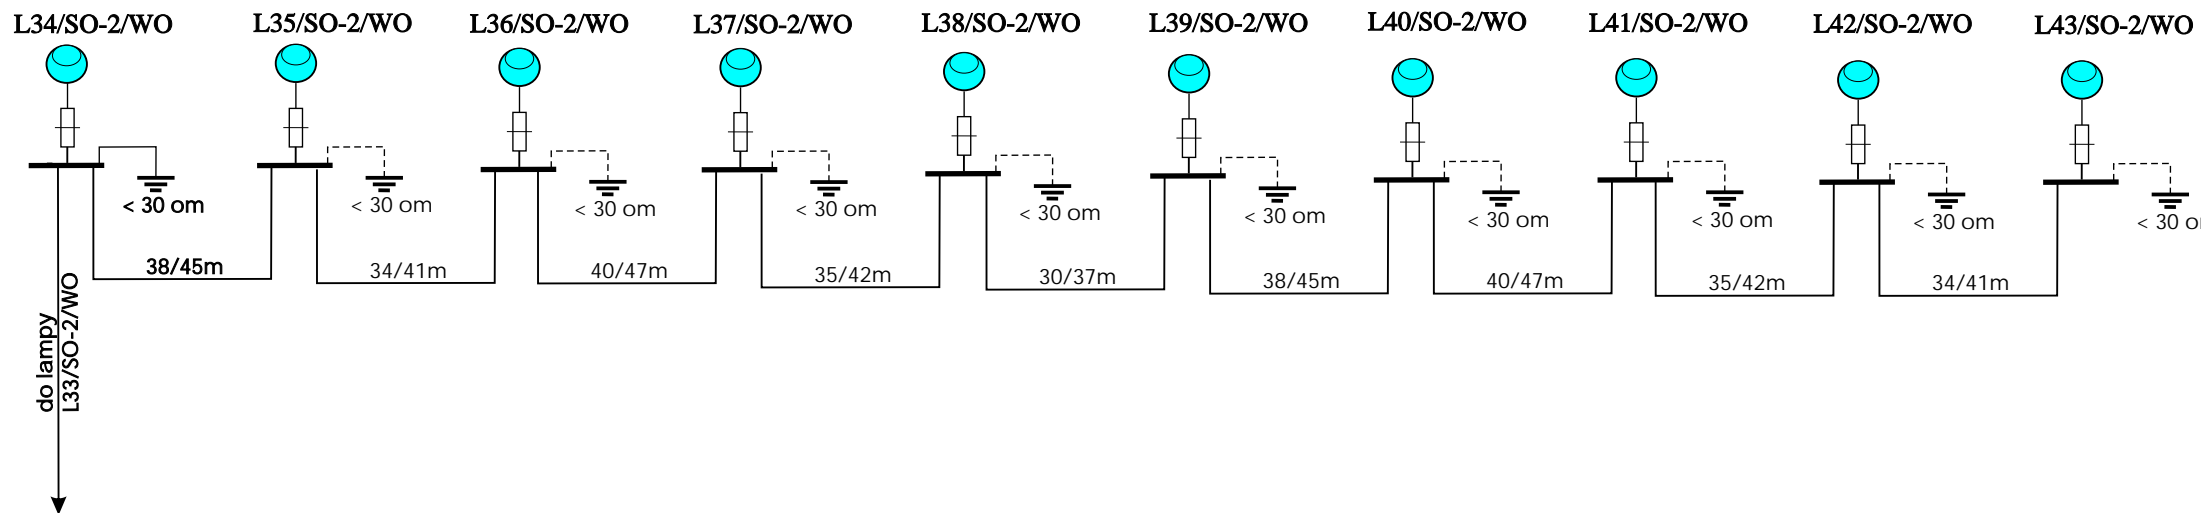

L

Oprawa LED ISKRA 36 (4000K) z optyk T3, w II klasie ochronności

Zł. cz. IZK z wkładką topikową
BiWts 4A

Słup SAL - 65 aluminiowy anodowany oksydowany w kolorze C-32 z wysięgnikiem WR-4/1/0,5/5;

Słup zabezpieczony elastomerem do wysokości 35cm na fundamencie betonowym B-60

Projektowany kabel YAKXS 4x35mm² - 422m

Rys. 2

Schemat jednokreskowy	Data opracowania: Wrzesień 2021
<p>Budowa sieci elektroenergetycznej niskiego napięcia do 1kV - oświetlenia ulicznego kablowego w miejsc. Krośnice Wyszyny na ul. Południowa na działkach nr ew. 4089; 4048; 4090/2; 4091; 4046/1; 4046/2; 4049; 4051. (odcinek B-C)</p>	<p>Inwestor: Gmina Krośnice Wyszyny na ul. Południowa 9 38-422 Krośnice Wyszyny</p>
	Projektował: Jacek Bałucki