
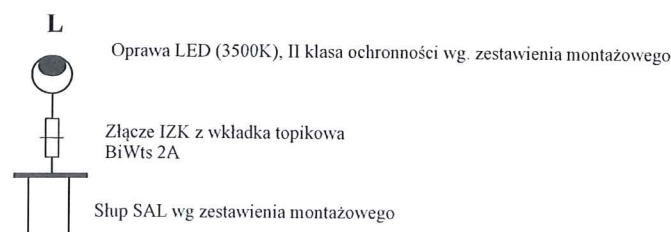


UKŁAD TT - wydzielony
TN-C
Ochrona od porażeń:
**SZYBKE WYŁĄCZENIE
ZASILANIA**

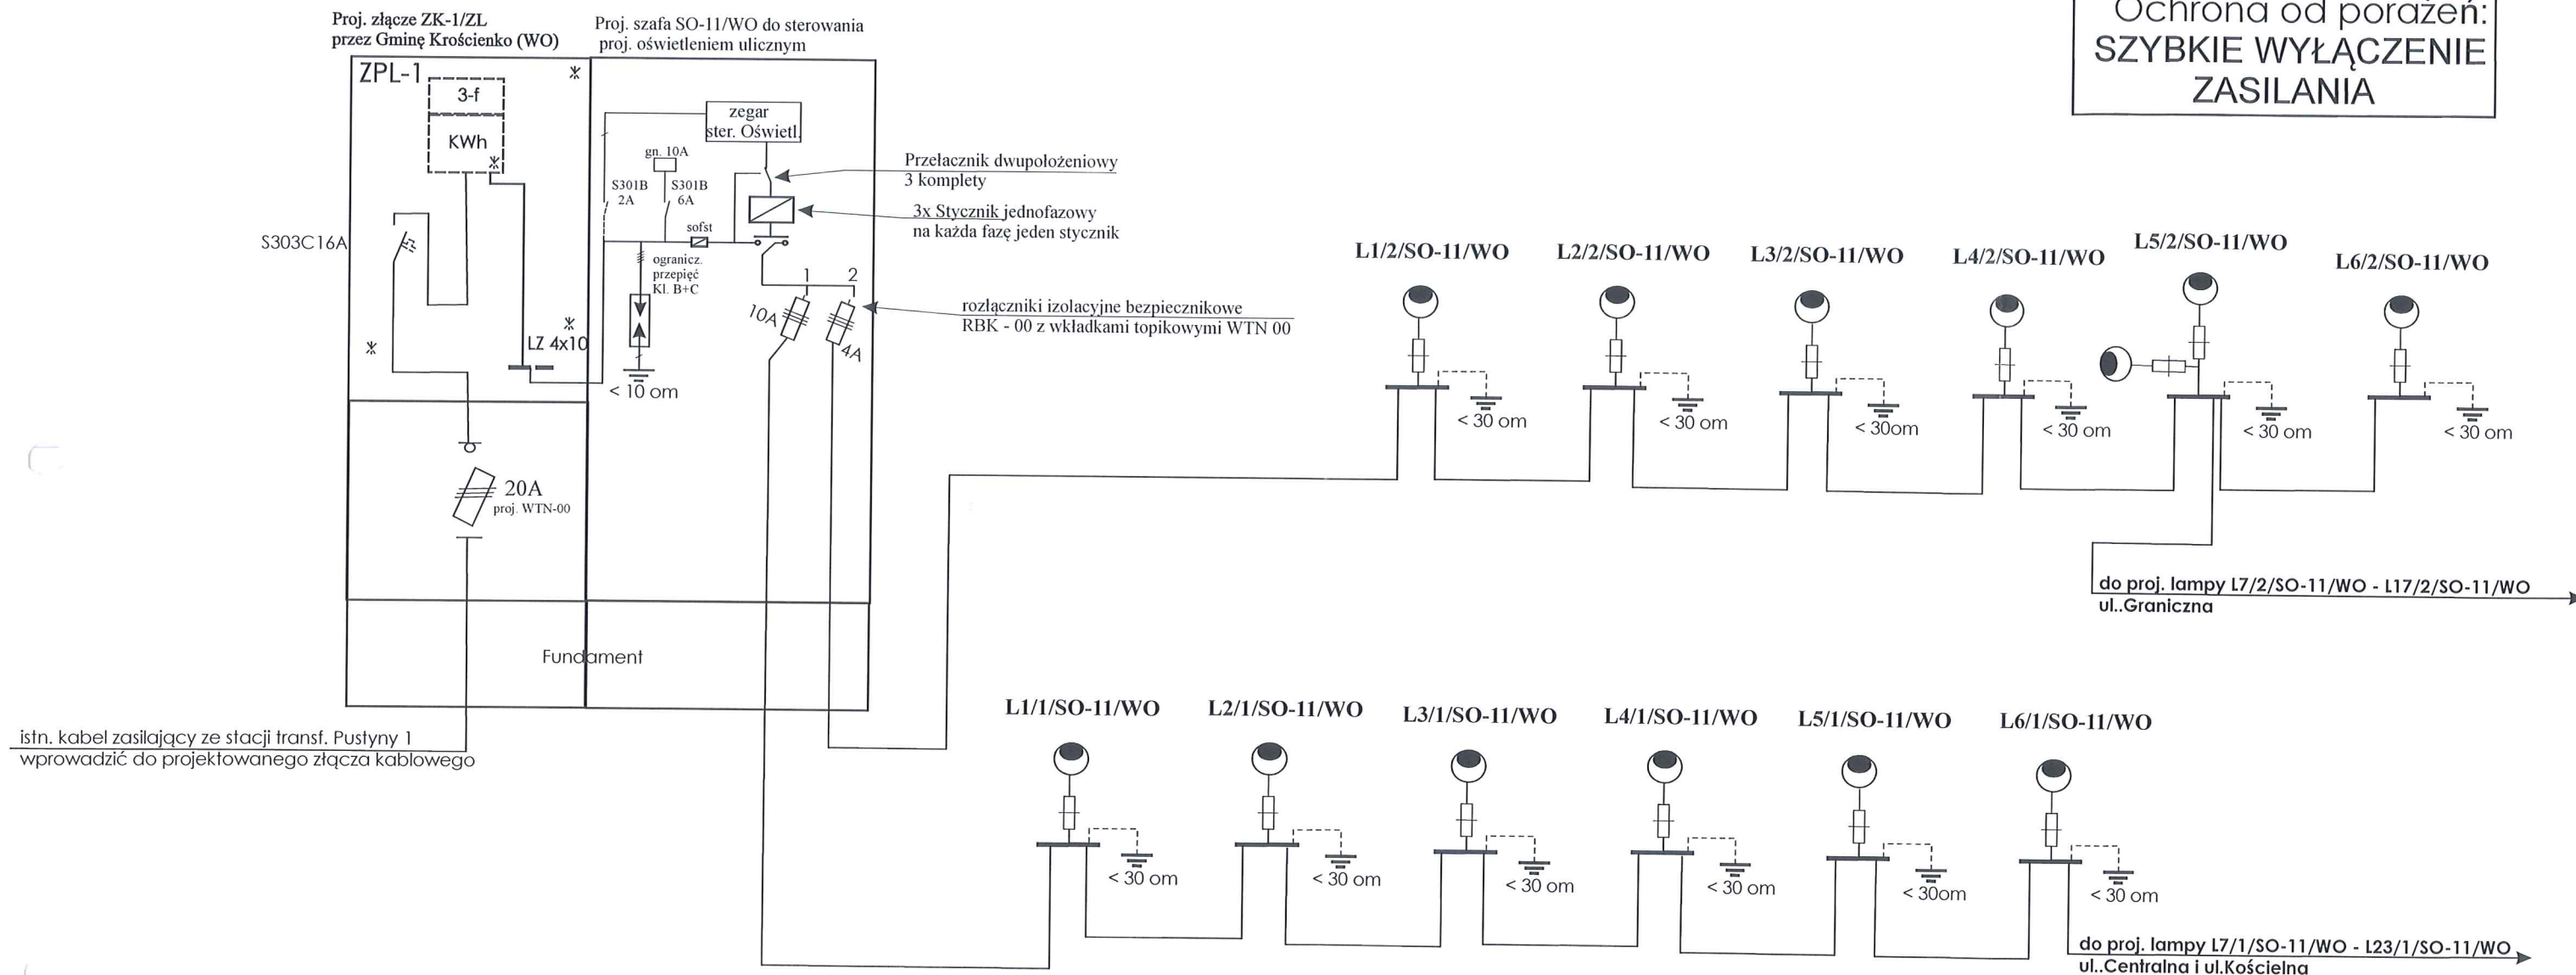

Rys. 2

Schemat jednokreskowy	Data opracowania: Listopad 2022
Budowa sieci elektroenergetycznej niskiego napięcia do 1kV - oświetlenia ulicznego kablowego drogi krajowej w miejscowości Krościenko Wyżne (Pustyny) ul..Dukielska	Inwestor: Gmina Krościenko Wyżne ul..Południowa 9 38-422 Krościenko Wyżne
	Projektował: Jacek Bałucki

mgr inż. Jacek Bałucki
UPRAWNIENIA BUDOWLANE
do projektowania, kierowania robotami
budowlanymi bez ograniczeń w specjalności
instalacyjnej w zakresie sieci, instalacji
i urządzeń elektrycznych i elektroenergetycznych
nr upr. 601/0060/PW/10