
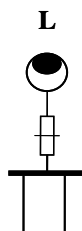


UKŁAD TN-C  
Ochrona od porażeń :  
SZYBKIE WYŁĄCZENIE  
ZASILANIA

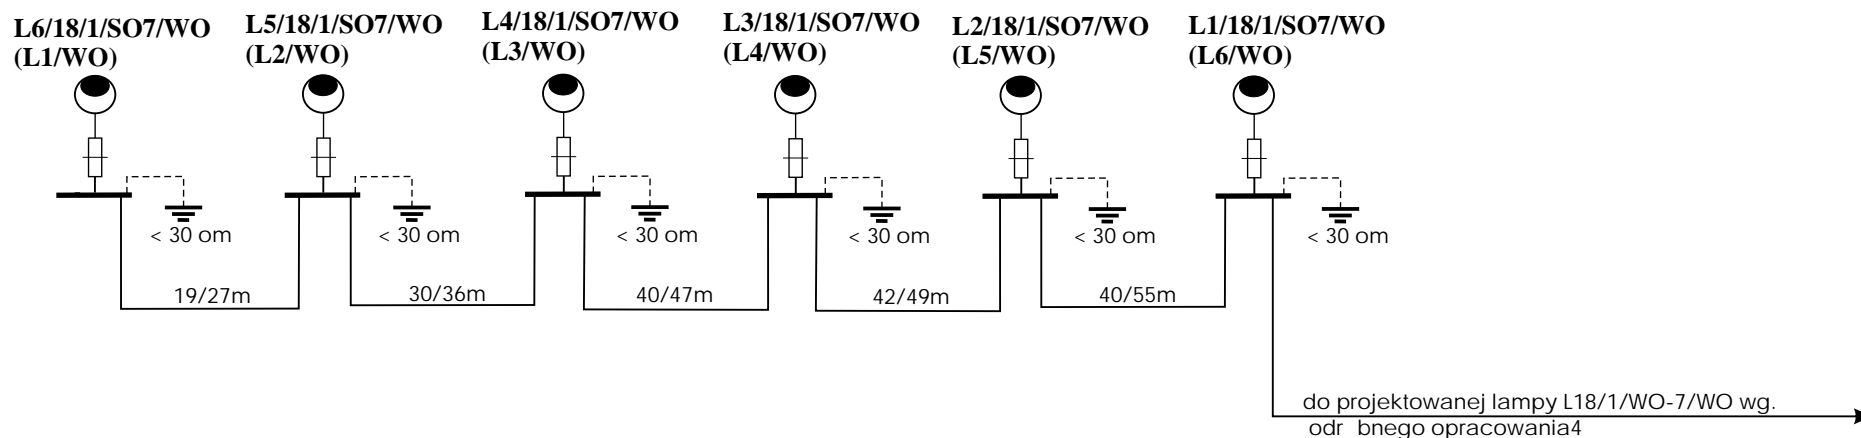

Oprawa LED (4000K), II klasa ochronności wg. zestawienia montażowego

Z1 cz. IZK z wkładką topikową  
BiWts 2A

Słup SAL6 - aluminiowy anodowany oksydowany w kolorze C-32  
Słup zabezpieczony elastomerem do wysokości 35cm  
na fundamencie betonowym B wg. zestawienia montażowego

Projektowany kabel YAKXS 4x35mm<sup>2</sup> - 214m

Rys. 2

<b>Schemat jednokreskowy</b>	Data opracowania: Sierpień 2022
<b>Budowa sieci elektroenergetycznej niskiego napięcia do 1kV - oświetlenia ulicznego kablowego w miejscowości Krośnice ul. Południowa na działkach nr ew. 2191; 2189/2; 2189/1; 2188/2; 2192/1. Gmina Krośnice</b>	Inwestor: Gmina Krośnice ul. Południowa 9 38-422 Krośnice
Wykonanie	