


UKŁAD TN-C
Ochrona od pora e :
SZYBKIE WYŁ CZENIE
ZASILANIA

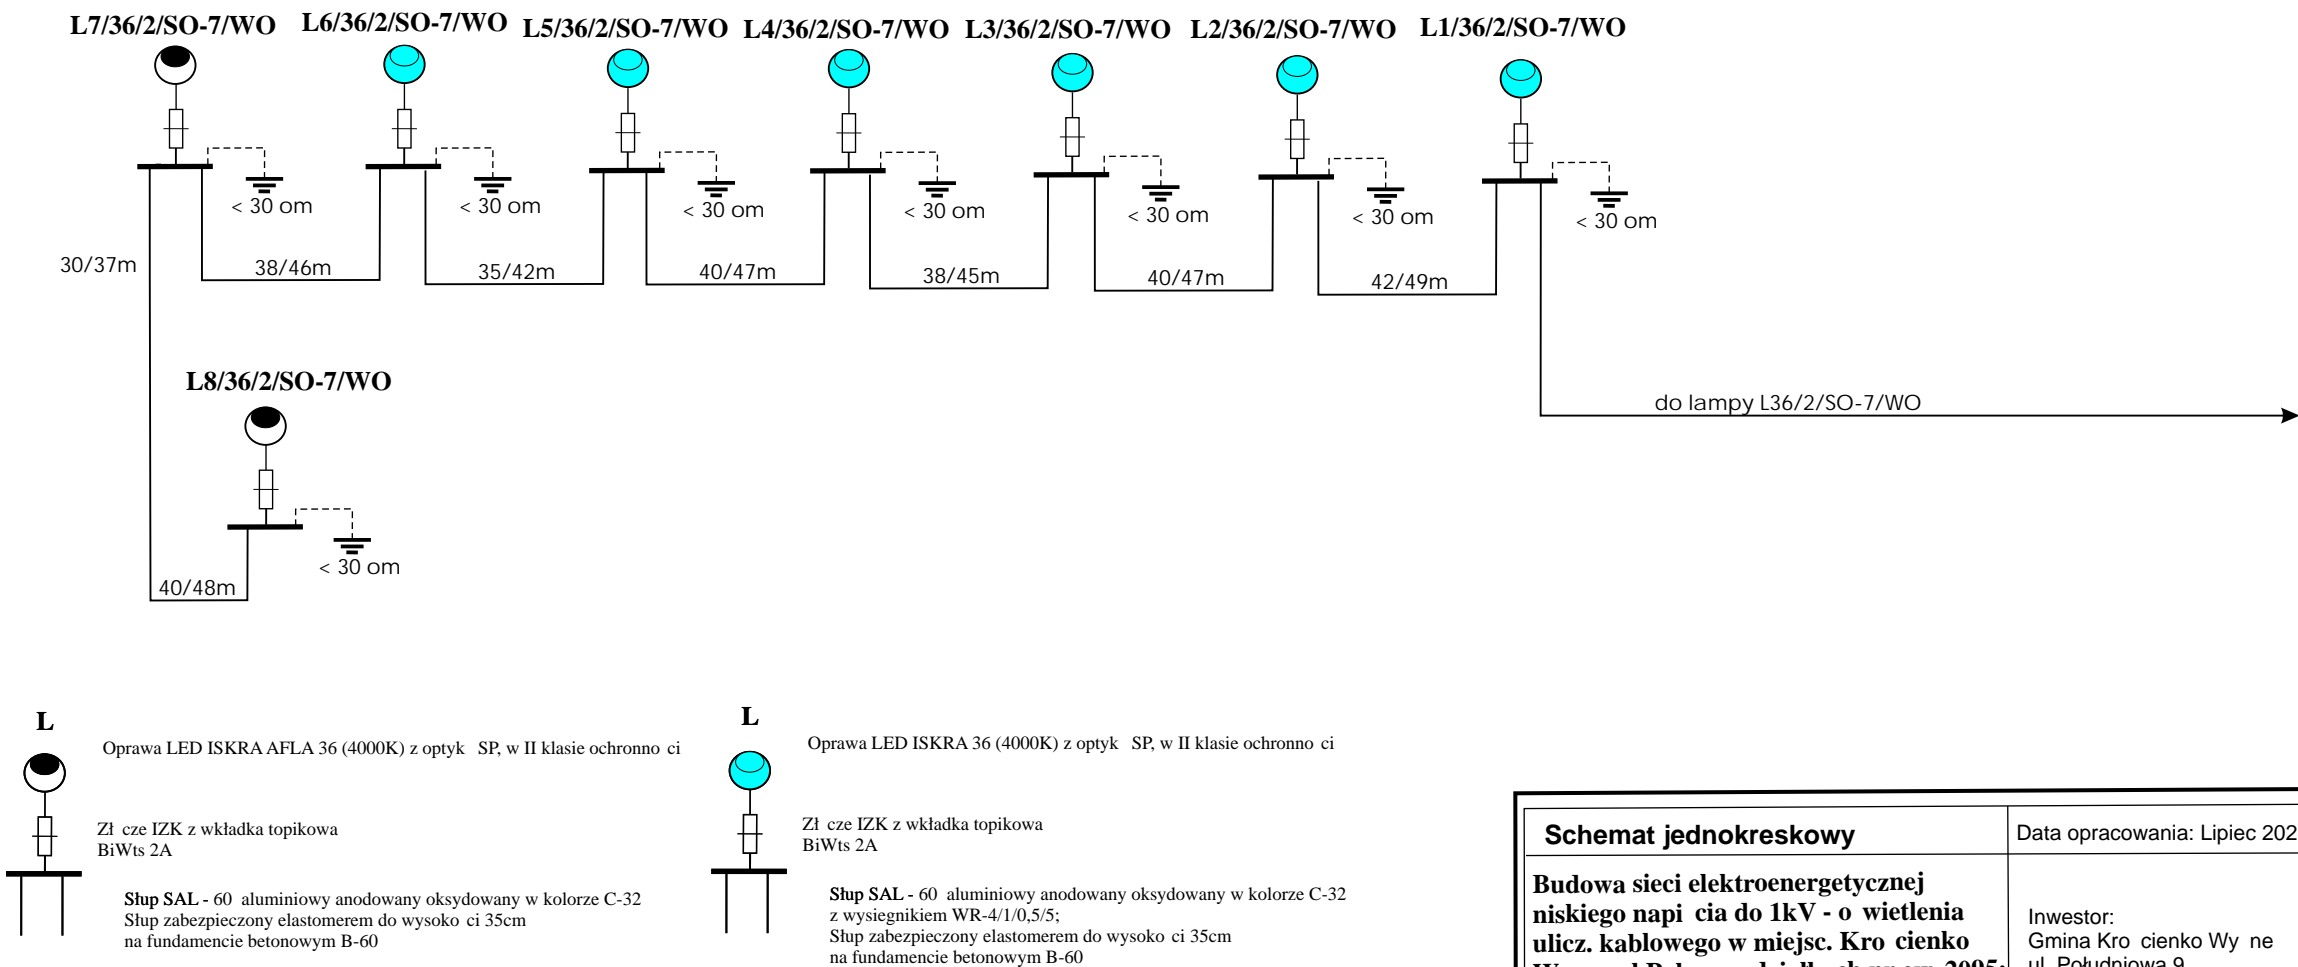

Projektowany kabel YAKXS 4x35mm2 - 269/325m

Rys. 2

Schemat jednokreskowy	Data opracowania: Lipiec 2021
Budowa sieci elektroenergetycznej niskiego napi cia do 1kV - o wietlenia ulicz. kablowego w miejsc. Kro cienko Wy ne ul.Polna na działkach nr ew. 2095; 2104/7; 2104/10; 2104/9; 2104/4; 2104/3; 2104/1. Gmina Kro cienko Wy ne	Inwestor: Gmina Kro cienko Wy ne ul..Południowa 9 38-422 Kro cienko Wyzne
	Projektował: Jacek Bałucki