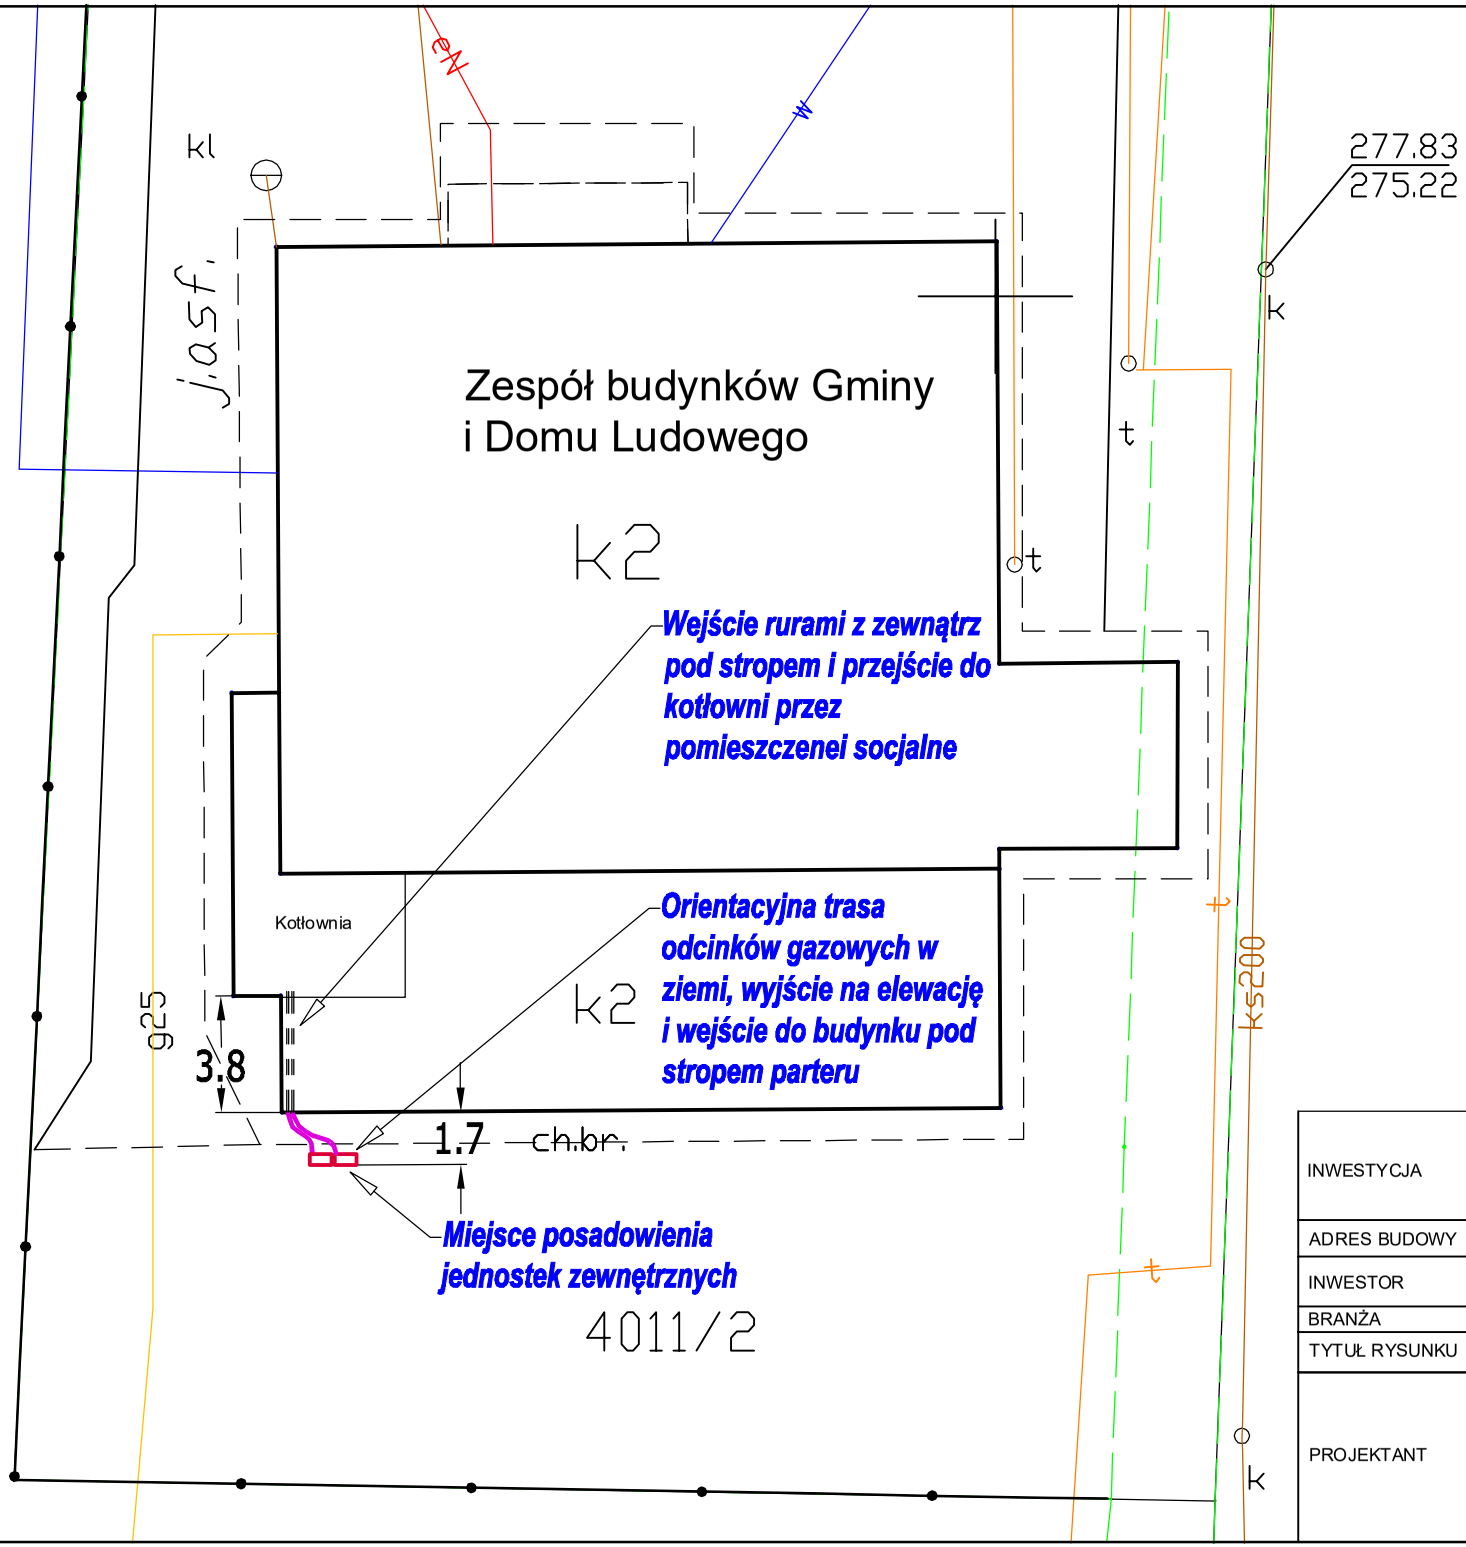

INWESTYCJA	Przebudowa i rozbudowa istniejącej instalacji centralnego ogrzewania wraz z montażem zeroemisyjnego źródła ciepła - pompy ciepła w użytkowanym budynku Urzędu Gminy Krościenko Wyżne i Domu Ludowego Krościenko Wyżne	
ADRES BUDOWY	Krościenko Wyżne, dz. 4011/2	
INWESTOR	Gmina Krościenko Wyżne, ul. Południowa 9, 38-422 Krościenko Wyżne	
BRANŻA	Sanitarna	
TYTUŁ RYSUNKU	Zagospodarowanie terenu	
PROJEKTANT	KRZYSZTOF KIEŁTYKA UPR. NR PDK/0267/POOS/13	Data: 10.2022 r SKALA 1:250 Nr rysunku S1