


Budynek użyteczności publicznej  
- Pustyny

SCHEMAT INSTALACJI C.O.  
STAN ISTNIEJĄCY

LEGENDA:

- G - instalacja gazowa
- ZO - zawór odcinający
- ZZ - zawór zwrotny
- FS - filtr siatkowy
- Po - pompa obiegowa
- NWCW - naczynie wzbiorcze do CWU
- NWCO - naczynie wzbiorcze do C.O.
- FO - filtrododmulnik
- ZB - zawór bezpieczeństwa

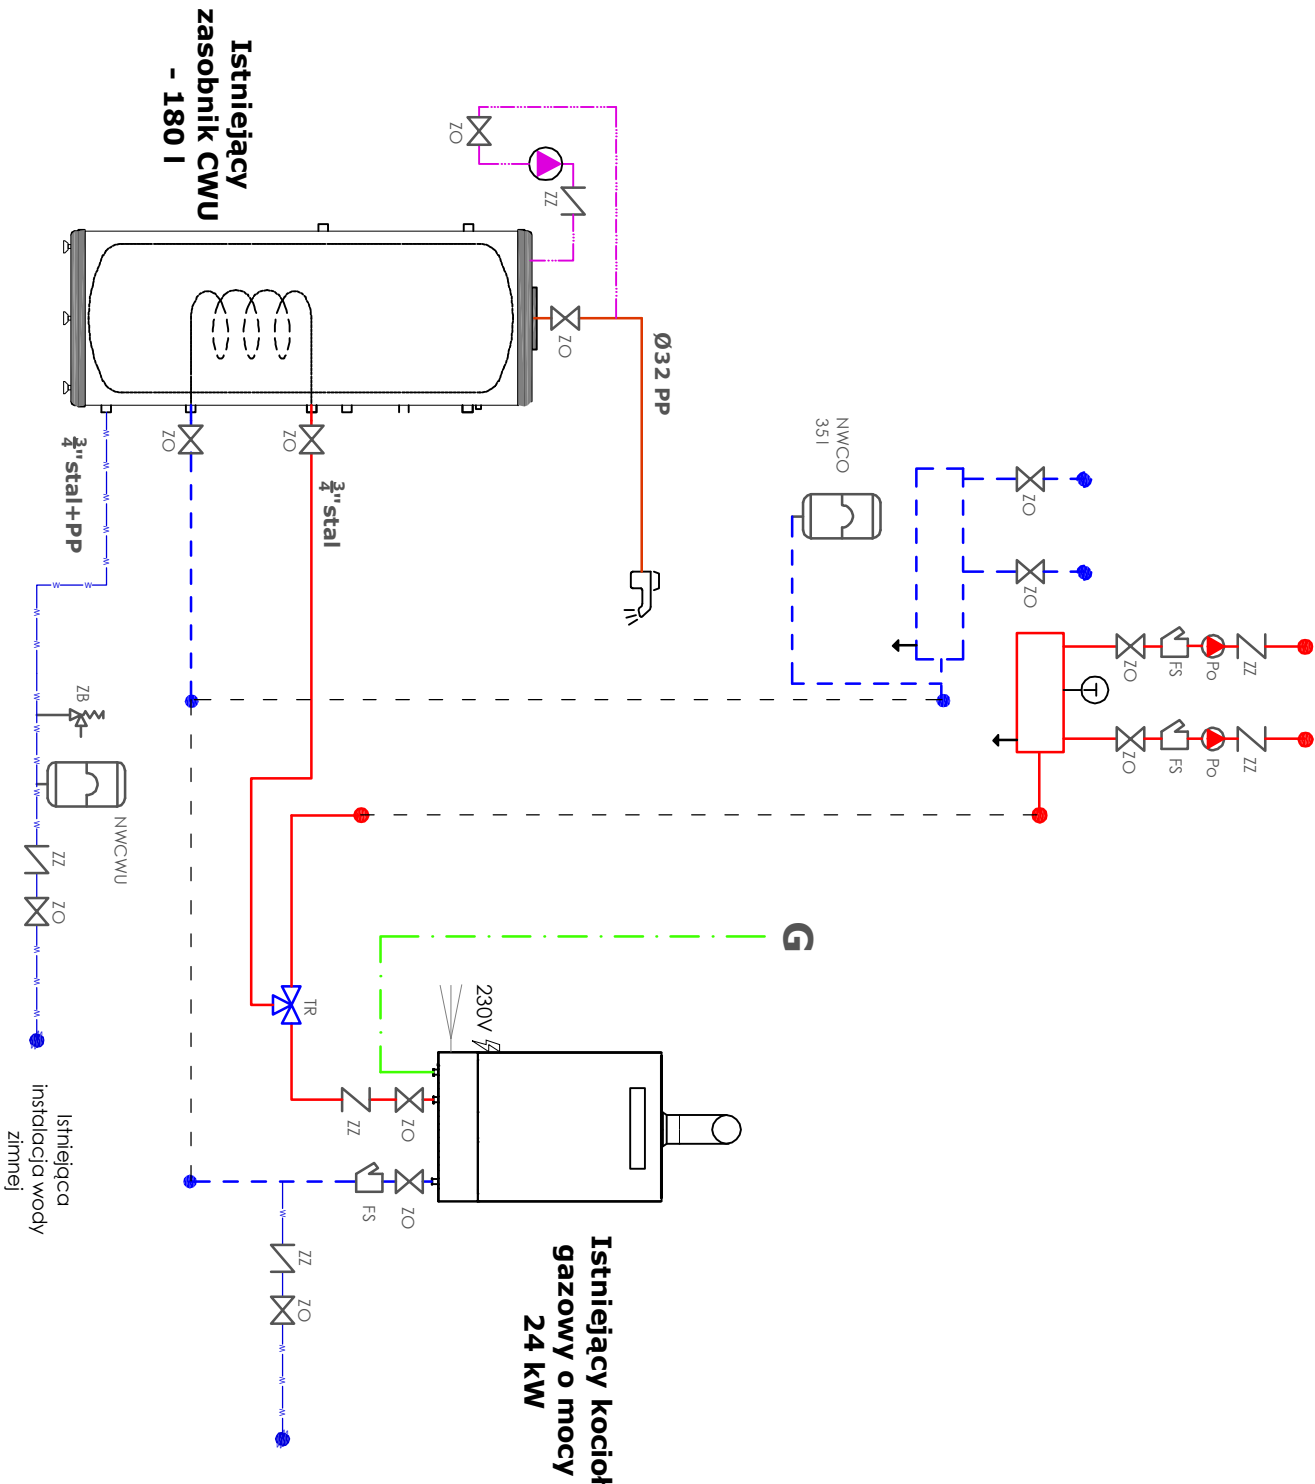

INWESTYCJA	Przebudowa i rozbudowa istniejącej instalacji centralnego ogrzewania wraz z montażem zeroemisyjnego źródła ciepła - pompa ciepła w użytkowanym budynku użyteczności publicznej w Pustynach		
ADRES BUDOWY	Pustyny, dz. nr 5237/5		
INWESTOR	Gmina Krościenko Wyżne, ul. Południowa 9, 38-422 Krościenko Wyżne		
TYTUŁ RYSUNKU	Sanitarna		
PROJEKTANT	Krzysztof Kiełtyka		
Nr rysunku:	SKALA		DATA: 10.2022r.
	S3		