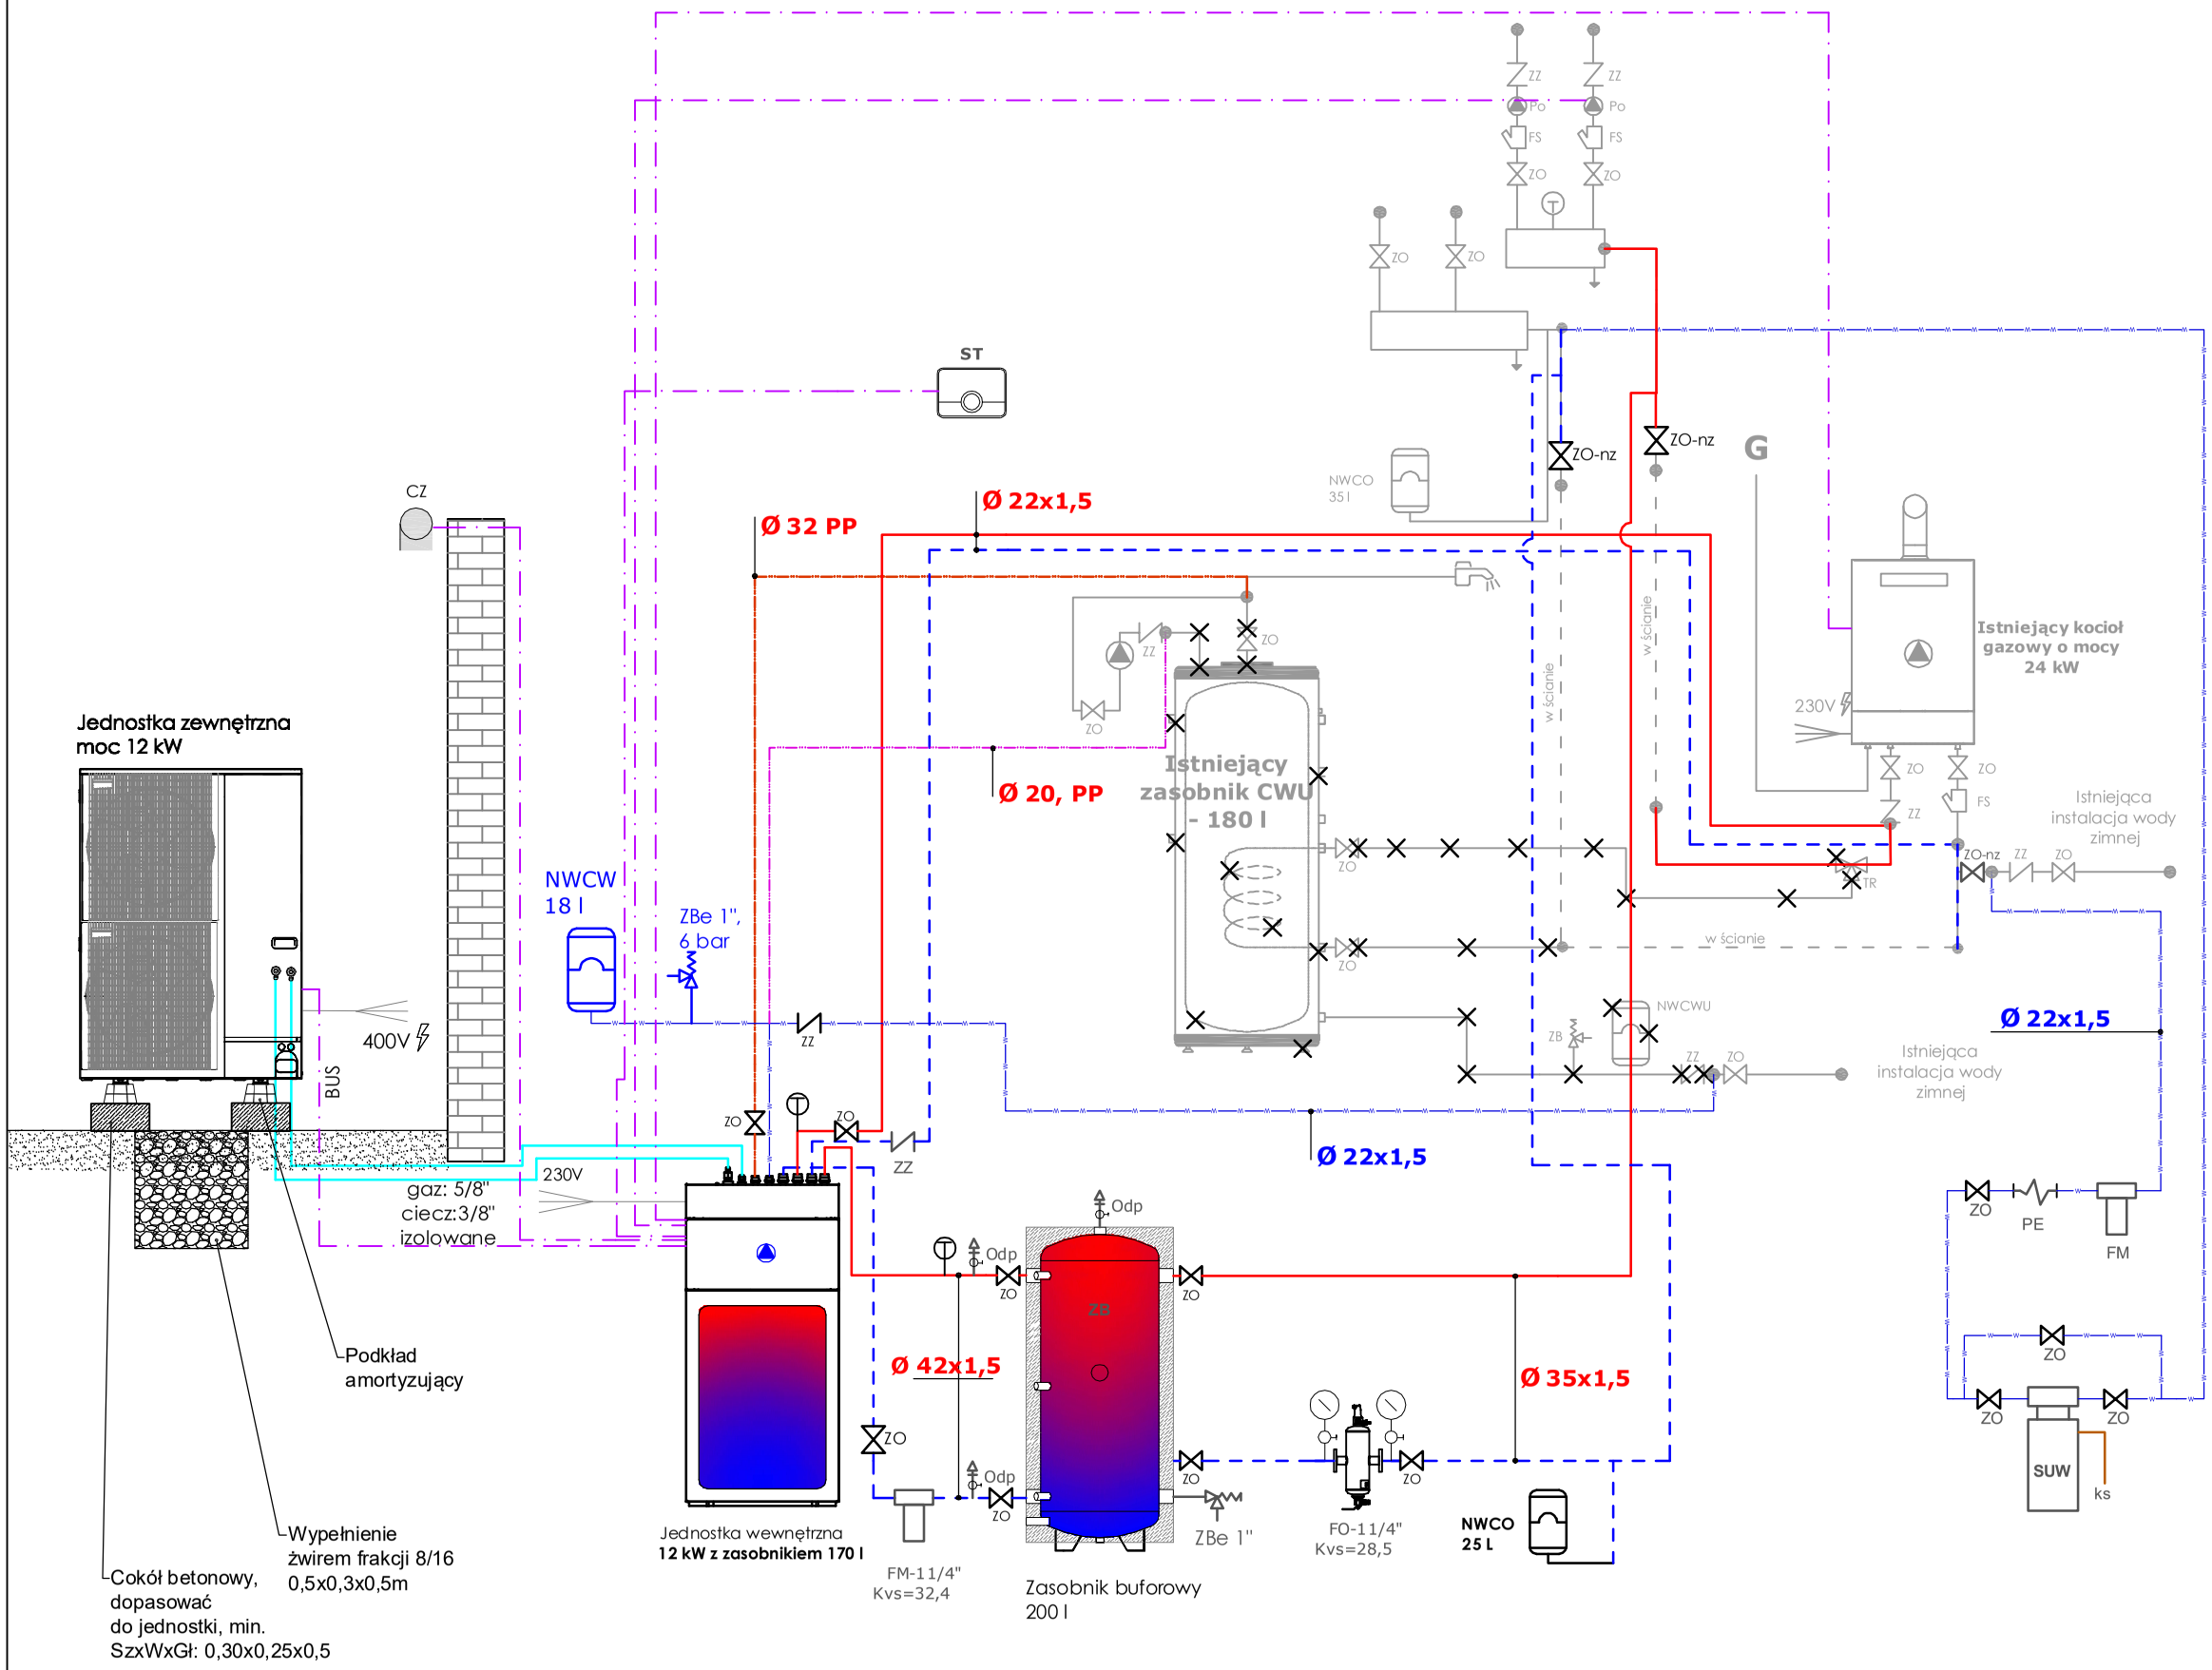

Budynek użyteczności publicznej - Pustyny
SCHEMAT INSTALACJI C.O.
STAN PROJEKTOWANY

LEGENDA:

G - instalacja gazowa
ZO - zawór odcinający
ZO-nz zawór odcinający normalnie zamknięty
TR - zawór trójdrogowy
ZZ - zawór zwrotny
FS - filtr siatkowy
FM - filtr magnetyczny
Po - pompa obiegowa
NWCW - naczynie wzbiorcze do CWU
NWCO - naczynie wzbiorcze do C.O.
FO - filtroodmulnik
ZBW - zbiornik buforowy CWU
SUW - stacja uzdatniania wody
ST - sterownik
Odp - odpowietrznik automatyczny
ZBe - zawór bezpieczeństwa
ZB - zasobnik buforowy 200 l
- termometr/manometr

zasilanie C.O.
powrót C.O.
instalacja wody ciepłej
instalacja gazowa obieg termodynamiczny
instalacja wody zimnej
przewody zasilające i sterownicze
istniejące elementy instalacji
istniejące elementy instalacji do demontażu

INWESTYCJA	Przebudowa i rozbudowa istniejącej instalacji centralnego ogrzewania wraz z montażem zeroemisyjnego źródła ciepła - pompa ciepła w użytkowanym budynku użyteczności publicznej w Pustynach
ADRES BUDOWY	Pustyny, dz. nr 5237/5
INWESTOR	Gmina Krościenko Wyżne, ul. Południowa 9, 38-422 Krościenko Wyżne
	Sanitarna
TYTUŁ RYSUNKU	Schemat instalacji - stan projektowany
PROJEKTANT	KRZYSZTOF KIEŁTYKA UPR. NR PDK/0267/POOS/13
	DATA: 10.2022r.
	SKALA ---------
	Nr rysunku: S5