


Budynek GRN
- Krościenko Wyżne
SCHEMAT INSTALACJI C.O.
STAN ISTNIEJĄCY

LEGENDA:

- G - instalacja gazowa
- ZO - zawór odcinający
- TR - zawór trójdrogowy
- ZZ - zawór zwrotny
- ZA - zawór antyskażeniowy
- FS - filtr siatkowy
- Po - pompa obiegowa
- NWCW - naczynie wzbiorcze do CWU
- NWCO - naczynie wzbiorcze do C.O.
- ST - sterownik
- CZ - czujnik zewnętrzny
- ZB - zawór bezpieczeństwa
- WO - wodomierz

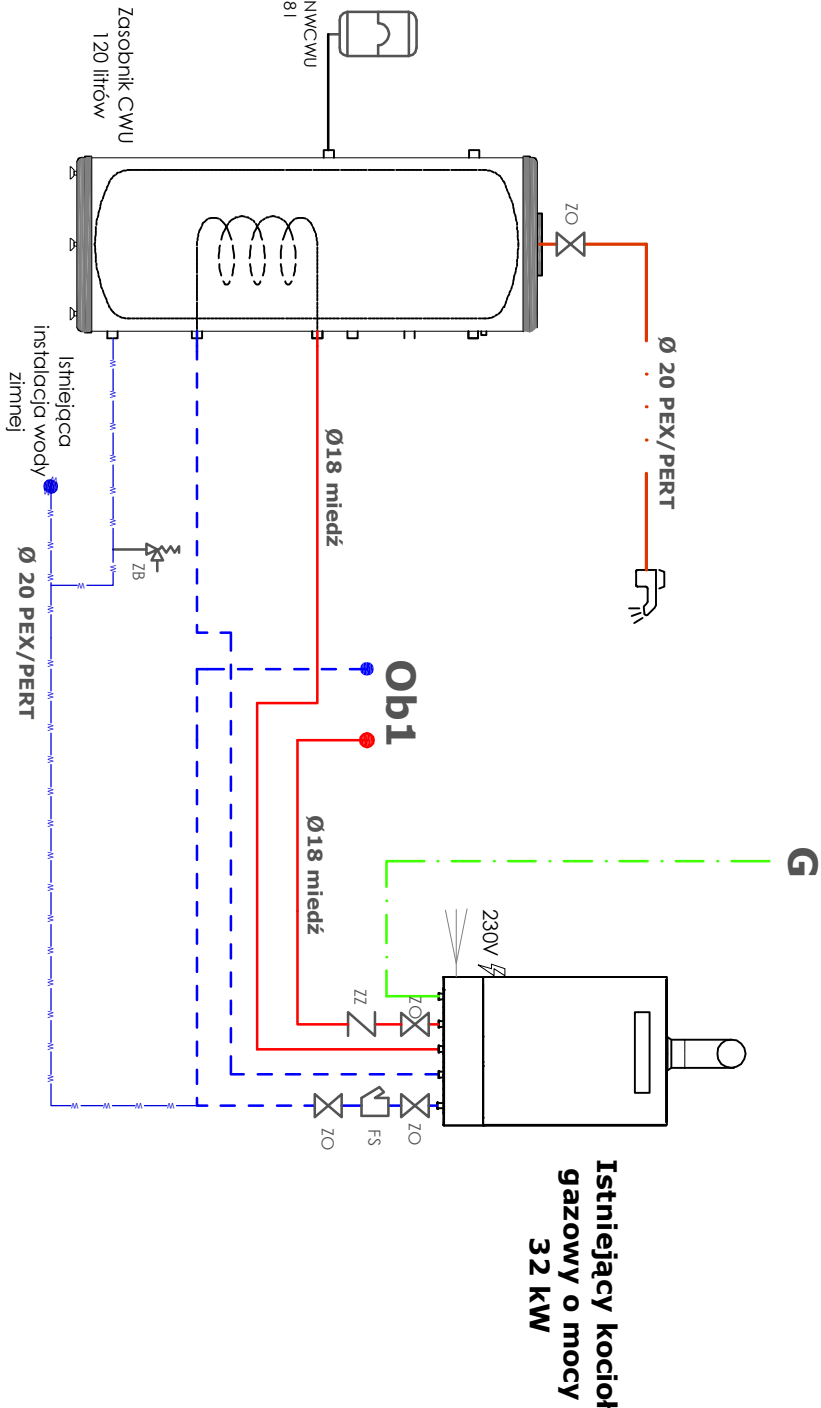

INWESTYCJA	Przebudowa i rozbudowa istniejącej instalacji centralnego ogrzewania wraz z montażem zeromisyjnego źródła ciepła - pompa ciepła w użytkowanym budynku GRN w Krościenku Wyżnym		
ADRES BUDOWY	Krościenko Wyżne, dz. nr 40/13		
INWESTOR	Gmina Krościenko Wyżne, ul. Południowa 9, 38-422 Krościenko Wyżne		
	Sanitarna		
TYTUŁ RYSUNKU	Schemat instalacji - stan istniejący		
PROJEKTANT	KRZYSZTOF KIELTYKA UPR. NR PDK/0267/POOS/13		DATA: 10.2022r. SKALA ----- Nr rysunku: S3