


**Budynek szkoły - Krościenko Wyżne
SCHEMAT INSTALACJI C.O.
STAN PROJEKTOWANY**

LEGENDA:

G - instalacja gazowa
ZO - zawór odcinający
ZO-nz zawór odcinający normalnie zamknięty
TR - zawór trójdrogowy
ZZ - zawór zwrotny
FS - filtr siatkowy
FM - filtr magnetyczny
Po - pompa obiegowa
NWCW - naczynie wzbiorcze do CWU
NWCO - naczynie wzbiorcze do C.O.
FO - filtroodmulnik
ZBW - zbiornik buforowy CWU
SUW - stacja uzdatniania wody
Odp - odpowietrznik automatyczny
ZBe - zawór bezpieczeństwa
ZB - zasobnik buforowy 300 l

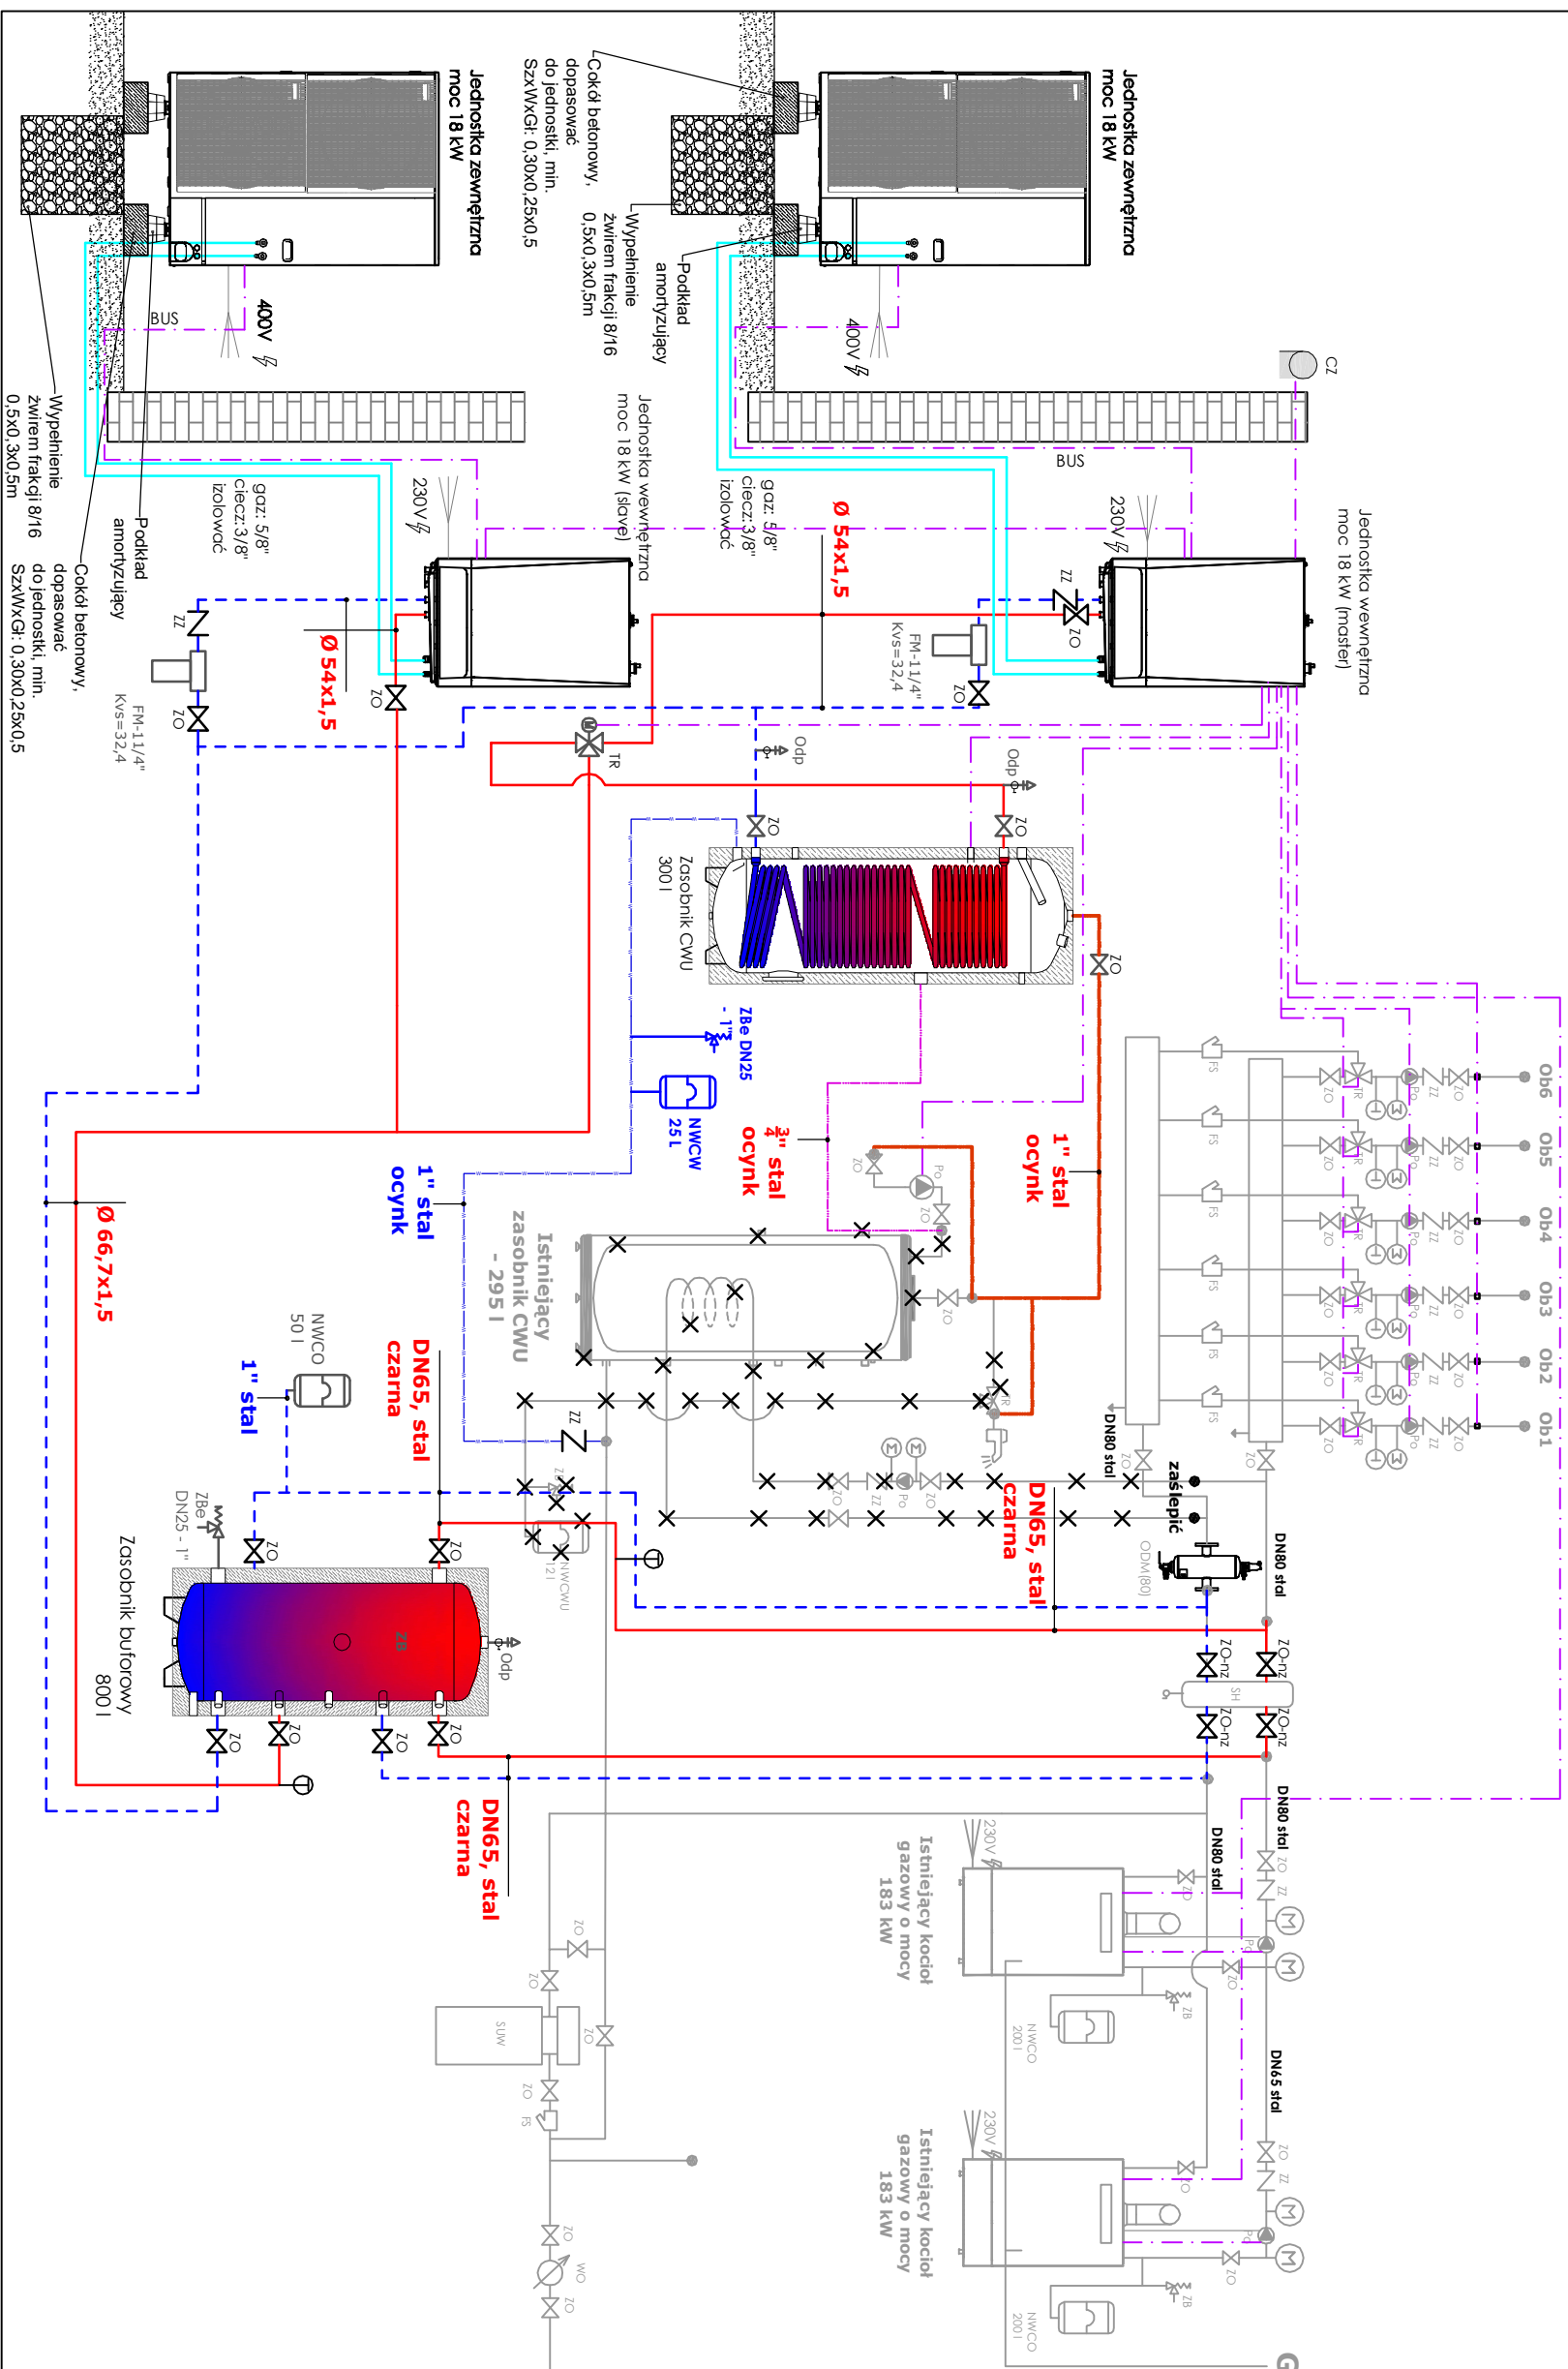

INWESTYCJA	Przebudowa i rozbudowa istniejącej instalacji centralnego ogrzewania wraz z montażem zeroemisyjnego źródła ciepła - pompa ciepła w użytkowym budynku Szkoły Podstawowej w Kościelcu Wężym
ADRES BUDOWY	Kościelcu Wężym, dz. nr 4/14
INWESTOR	Gmina Kościelcu Wężym, ul. Półdniewa 9, 38-422 Kościelcu Wężym
	Sanitarna
TYTUŁ RYSUNKU	Schemat instalacji - stan projektowany
PROJEKTANT	KRZYSZTOF KIELTYKA UPR. NR PDK0267/POOS/13
	DATA: 10.2022
	SKALA
	Nr rysunku: S5