


Budynek OSP - Krościenko Wyżne

SCHEMAT INSTALACJI C.O.

STAN ISTNIEJĄCY

LEGENDA:

- G - instalacja gazowa
- ZO - zawór odcinający
- TR - zawór trójdrogowy
- ZZ - zawór zwrotny
- FS - filtr siatkowy
- NWCO - naczynie wzbiorcze do C.O.
- ZB - zawór bezpieczeństwa

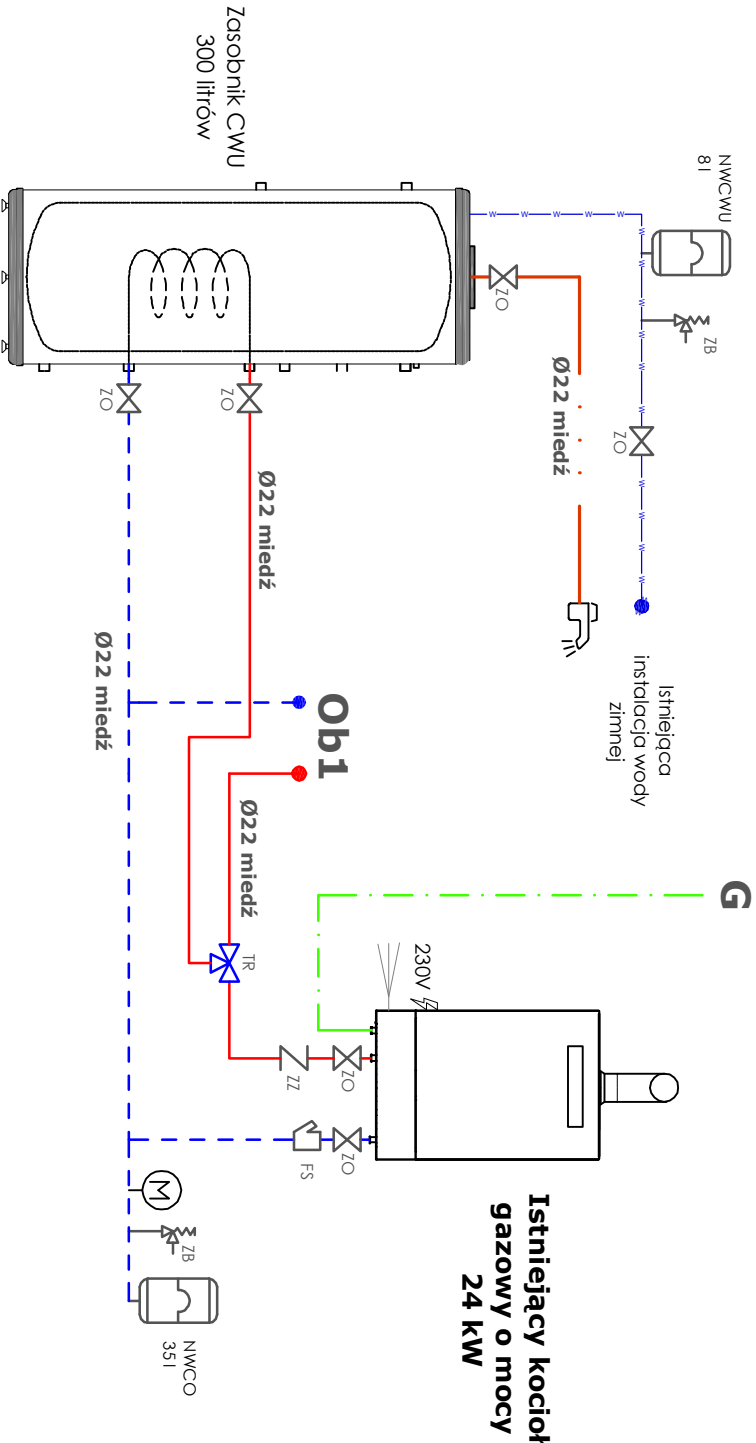

- zasilanie C.O. - istniejące
- powrót C.O. - istniejące
- instalacja gazowa - istniejące
- instalacja wodna - istniejące

Przebudowa i rozbudowa istniejącej instalacji centralnego ogrzewania wraz z montażem zeroemisyjnego źródła ciepła - pompa ciepła w użytkowanym budynku OSP w Krościenku Wyżnym			
INWESTYCJA	Krościenko Wyżne, dz. nr 4012, 4017/1		
ADRES BUDOWY	Gmina Krościenko Wyżne, ul. Południowa 9,		
INWESTOR	38-422 Krościenko Wyżne		
	Sanitarna		
TYTUŁ RYSUNKU	Schemat instalacji - stan istniejący		
PROJEKTANT	KRZYSZTOF KIELTYKA UPR. NR PDK/0267/POOS/13		DATA: 10.2022r. SKALA ----- Nr rysunku: S3