


**Budynek Domu Ludowego
- Pustyny**

**SCHEMAT INSTALACJI C.O.
STAN ISTNIEJĄCY**

LEGENDA:

G - instalacja gazowa
ZO - zawór odcinający
ZZ - zawór zwrotny
FS - filtr siatkowy
Po - pompa obiegowa
NWCW - naczynie wzbiorcze do CWU
NWCO - naczynie wzbiorcze do C.O.
ZB - zawór bezpieczeństwa

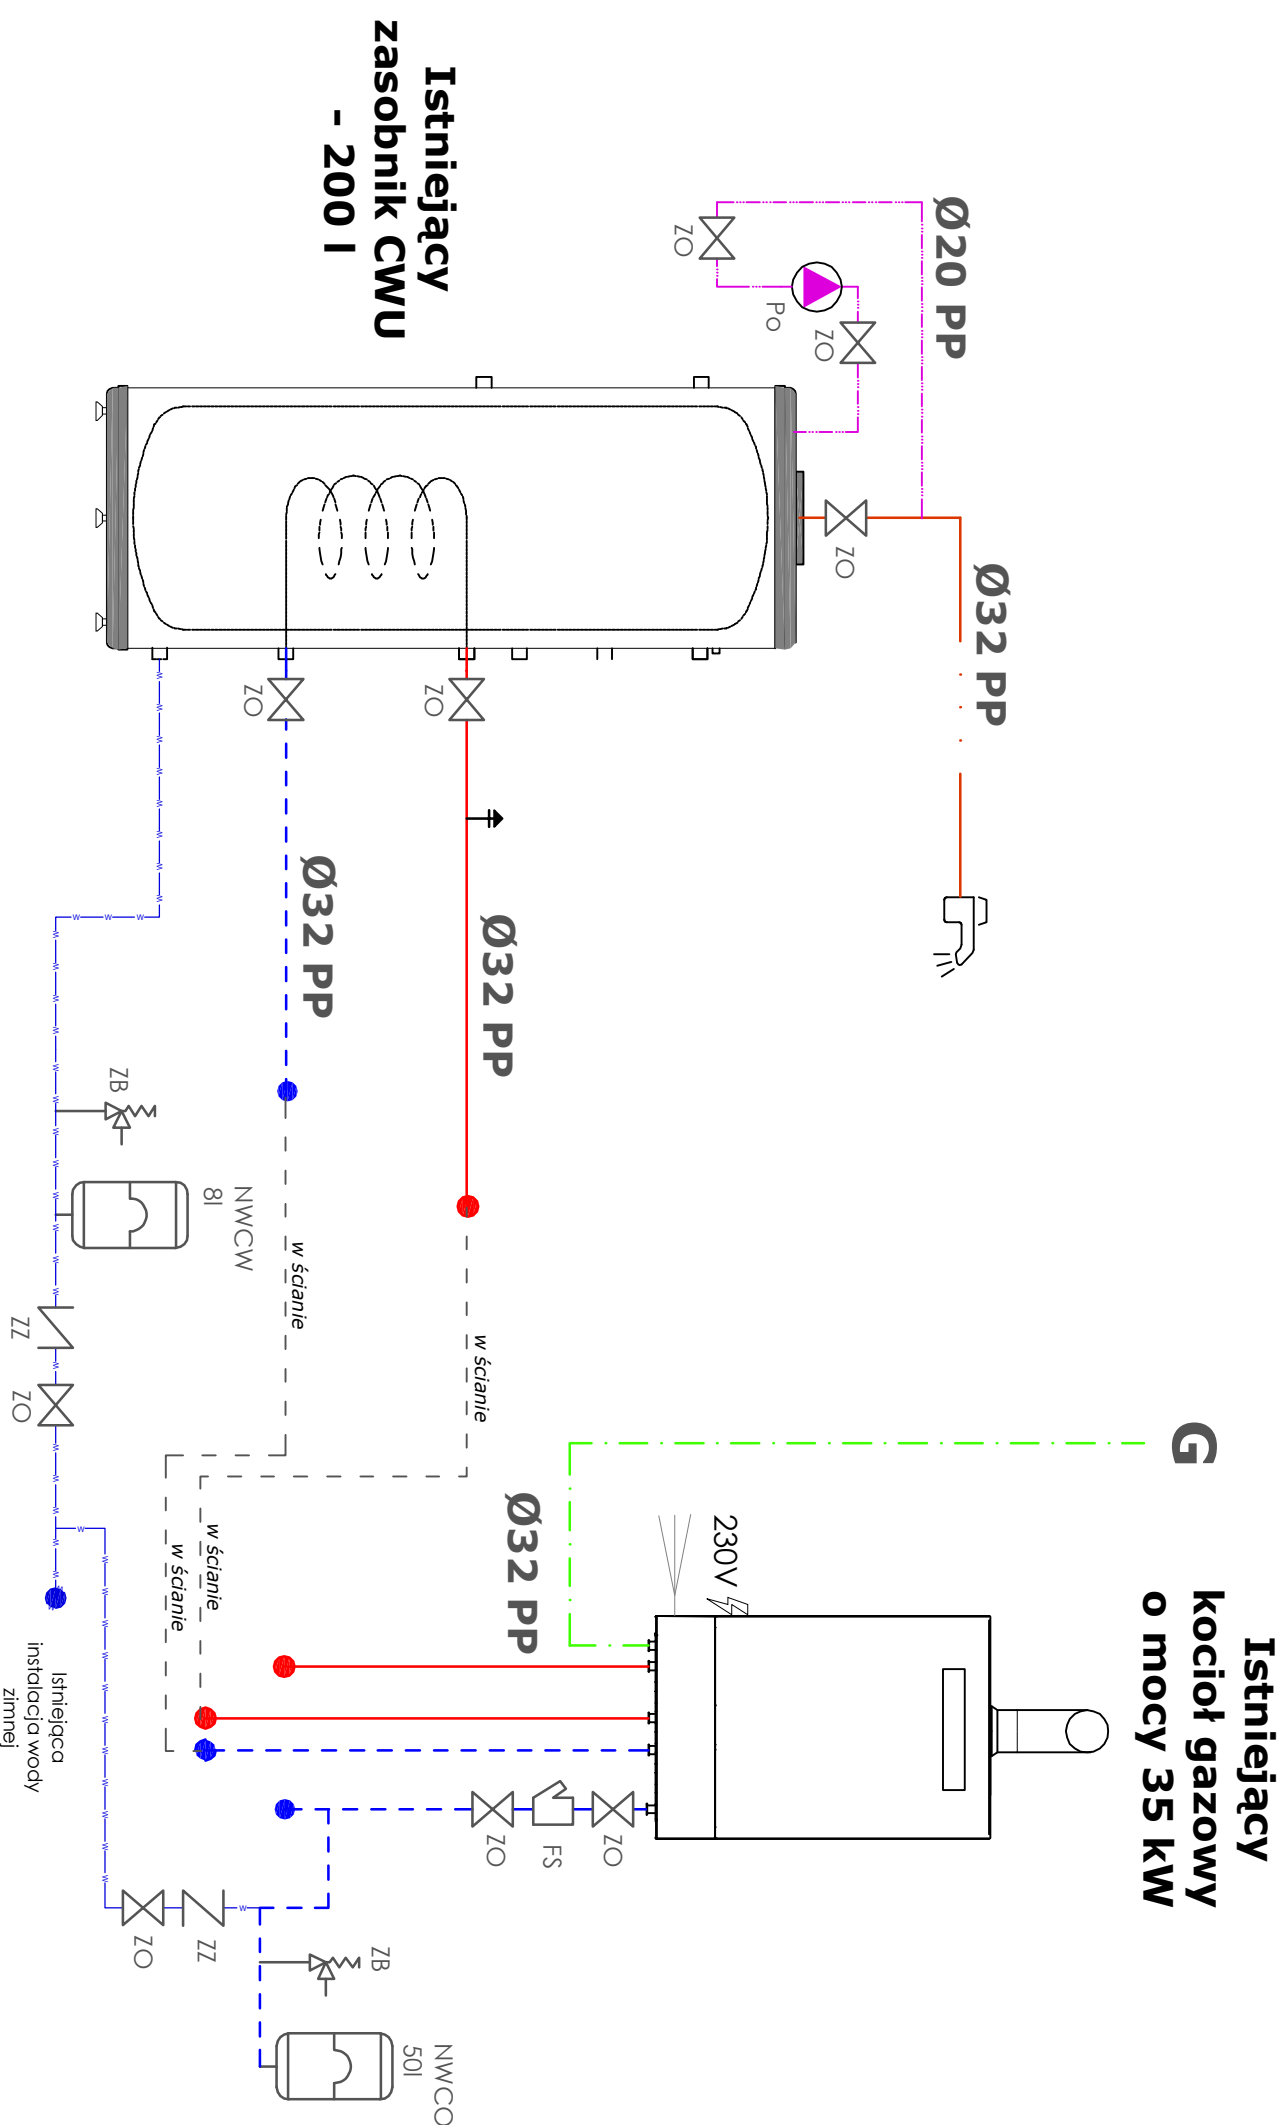

INWESTYCJA	Przebudowa i rozbudowa istniejącej instalacji centralnego ogrzewania wraz z montażem zeroemisyjnego źródła ciepła - pompa ciepła w użytkowanym domu ludowego w Pusztach		
ADRES BUDOWY	Pusztyn, dz. nr 51/19/2		
INWESTOR	Gmina Krośnice, Wyżne, ul. Południowa 9, 38-422 Krośnice, Wyżne		
	Sanitarna		
TYTUŁ RYSUNKU	Schemat instalacji - stan istniejący		
PROJEKTANT	KRZYSZTOF KIELTYKA UPR. NR PDK/0267/POOS/13		
	DATA: 10.2022r. SKALA <small>0 1 2 100</small>		
Nr rysunku:		S3	