


Budynek OSP - Pustyny

SCHEMAT INSTALACJI C.O.

STAN ISTNIEJĄCY

- LEGENDA:
- G - instalacja gazowa
 - ZO - zawór odcinający
 - TR - zawór trójdrogowy
 - ZZ - zawór zwrotny
 - ZA - zawór antyskażeniowy
 - FS - filtr siatkowy
 - Po - pompa obiegowa
 - NWCO - naczynie wzbiorcze do C.O.
 - ZB - zawór bezpieczeństwa
 - WO - wodomierz

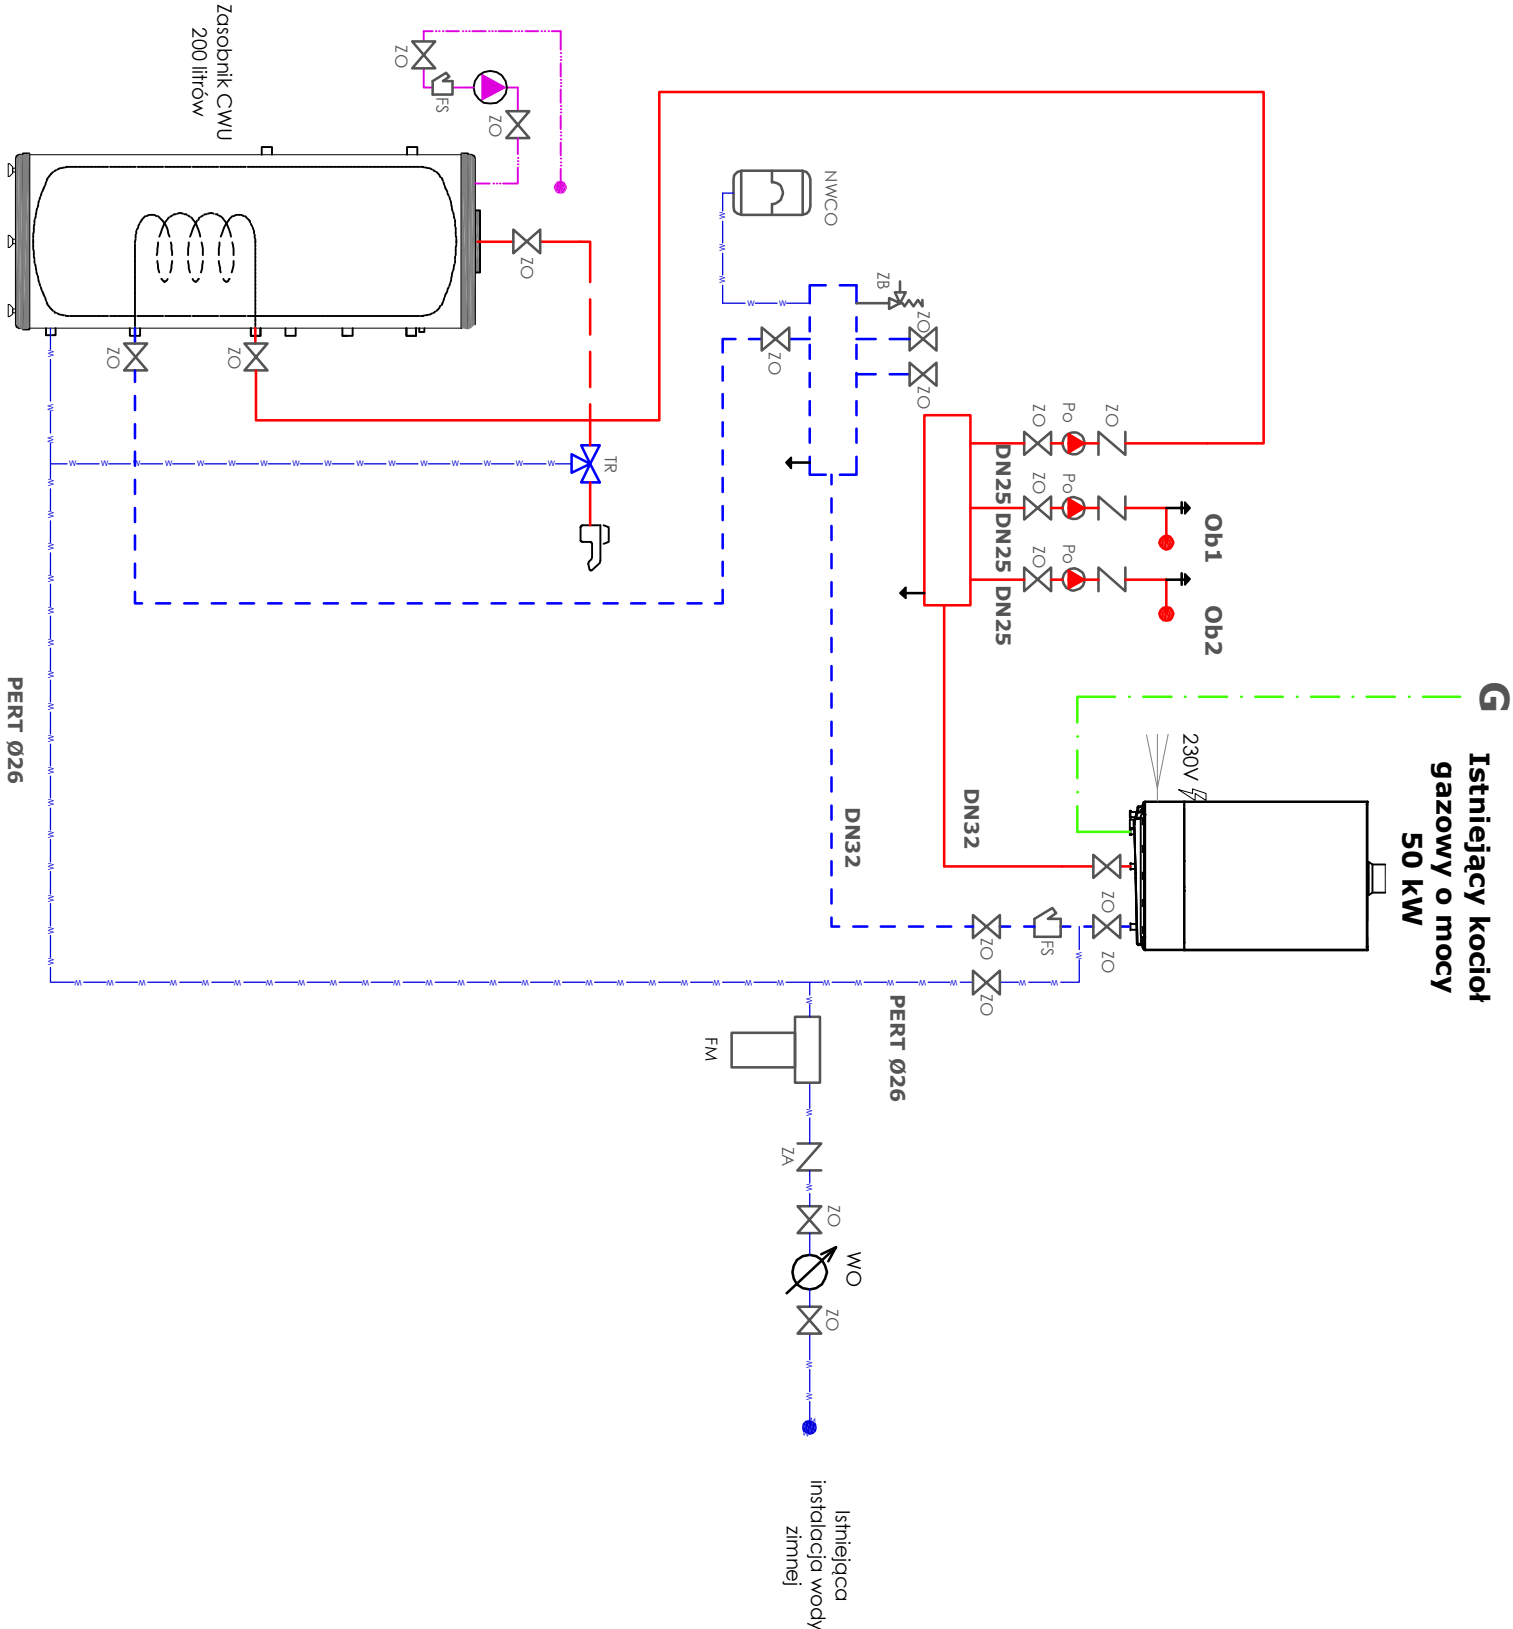

INWESTYCJA	Przebudowa i rozbudowa istniejącej instalacji centralnego ogrzewania wraz z montażem zeroemisyjnego źródła ciepła - pompa ciepła w użytkowanym budynku OSP w Pustynach		
ADRES BUDOWY	Pustyny dz. nr 5117		
INWESTOR	Gmina Krościenko Wyżne, ul. Południowa 9, 38-422 Krościenko Wyżne		
	Sanitarna		
TYTUŁ RYSUNKU	Schemat instalacji - stan istniejący		
PROJEKTANT	KRZYSZTOF KIELTYKA UPR. NR PDK/0267/POOS/13		DATA: 10.2022r. SKALA Nr rysunku: S3