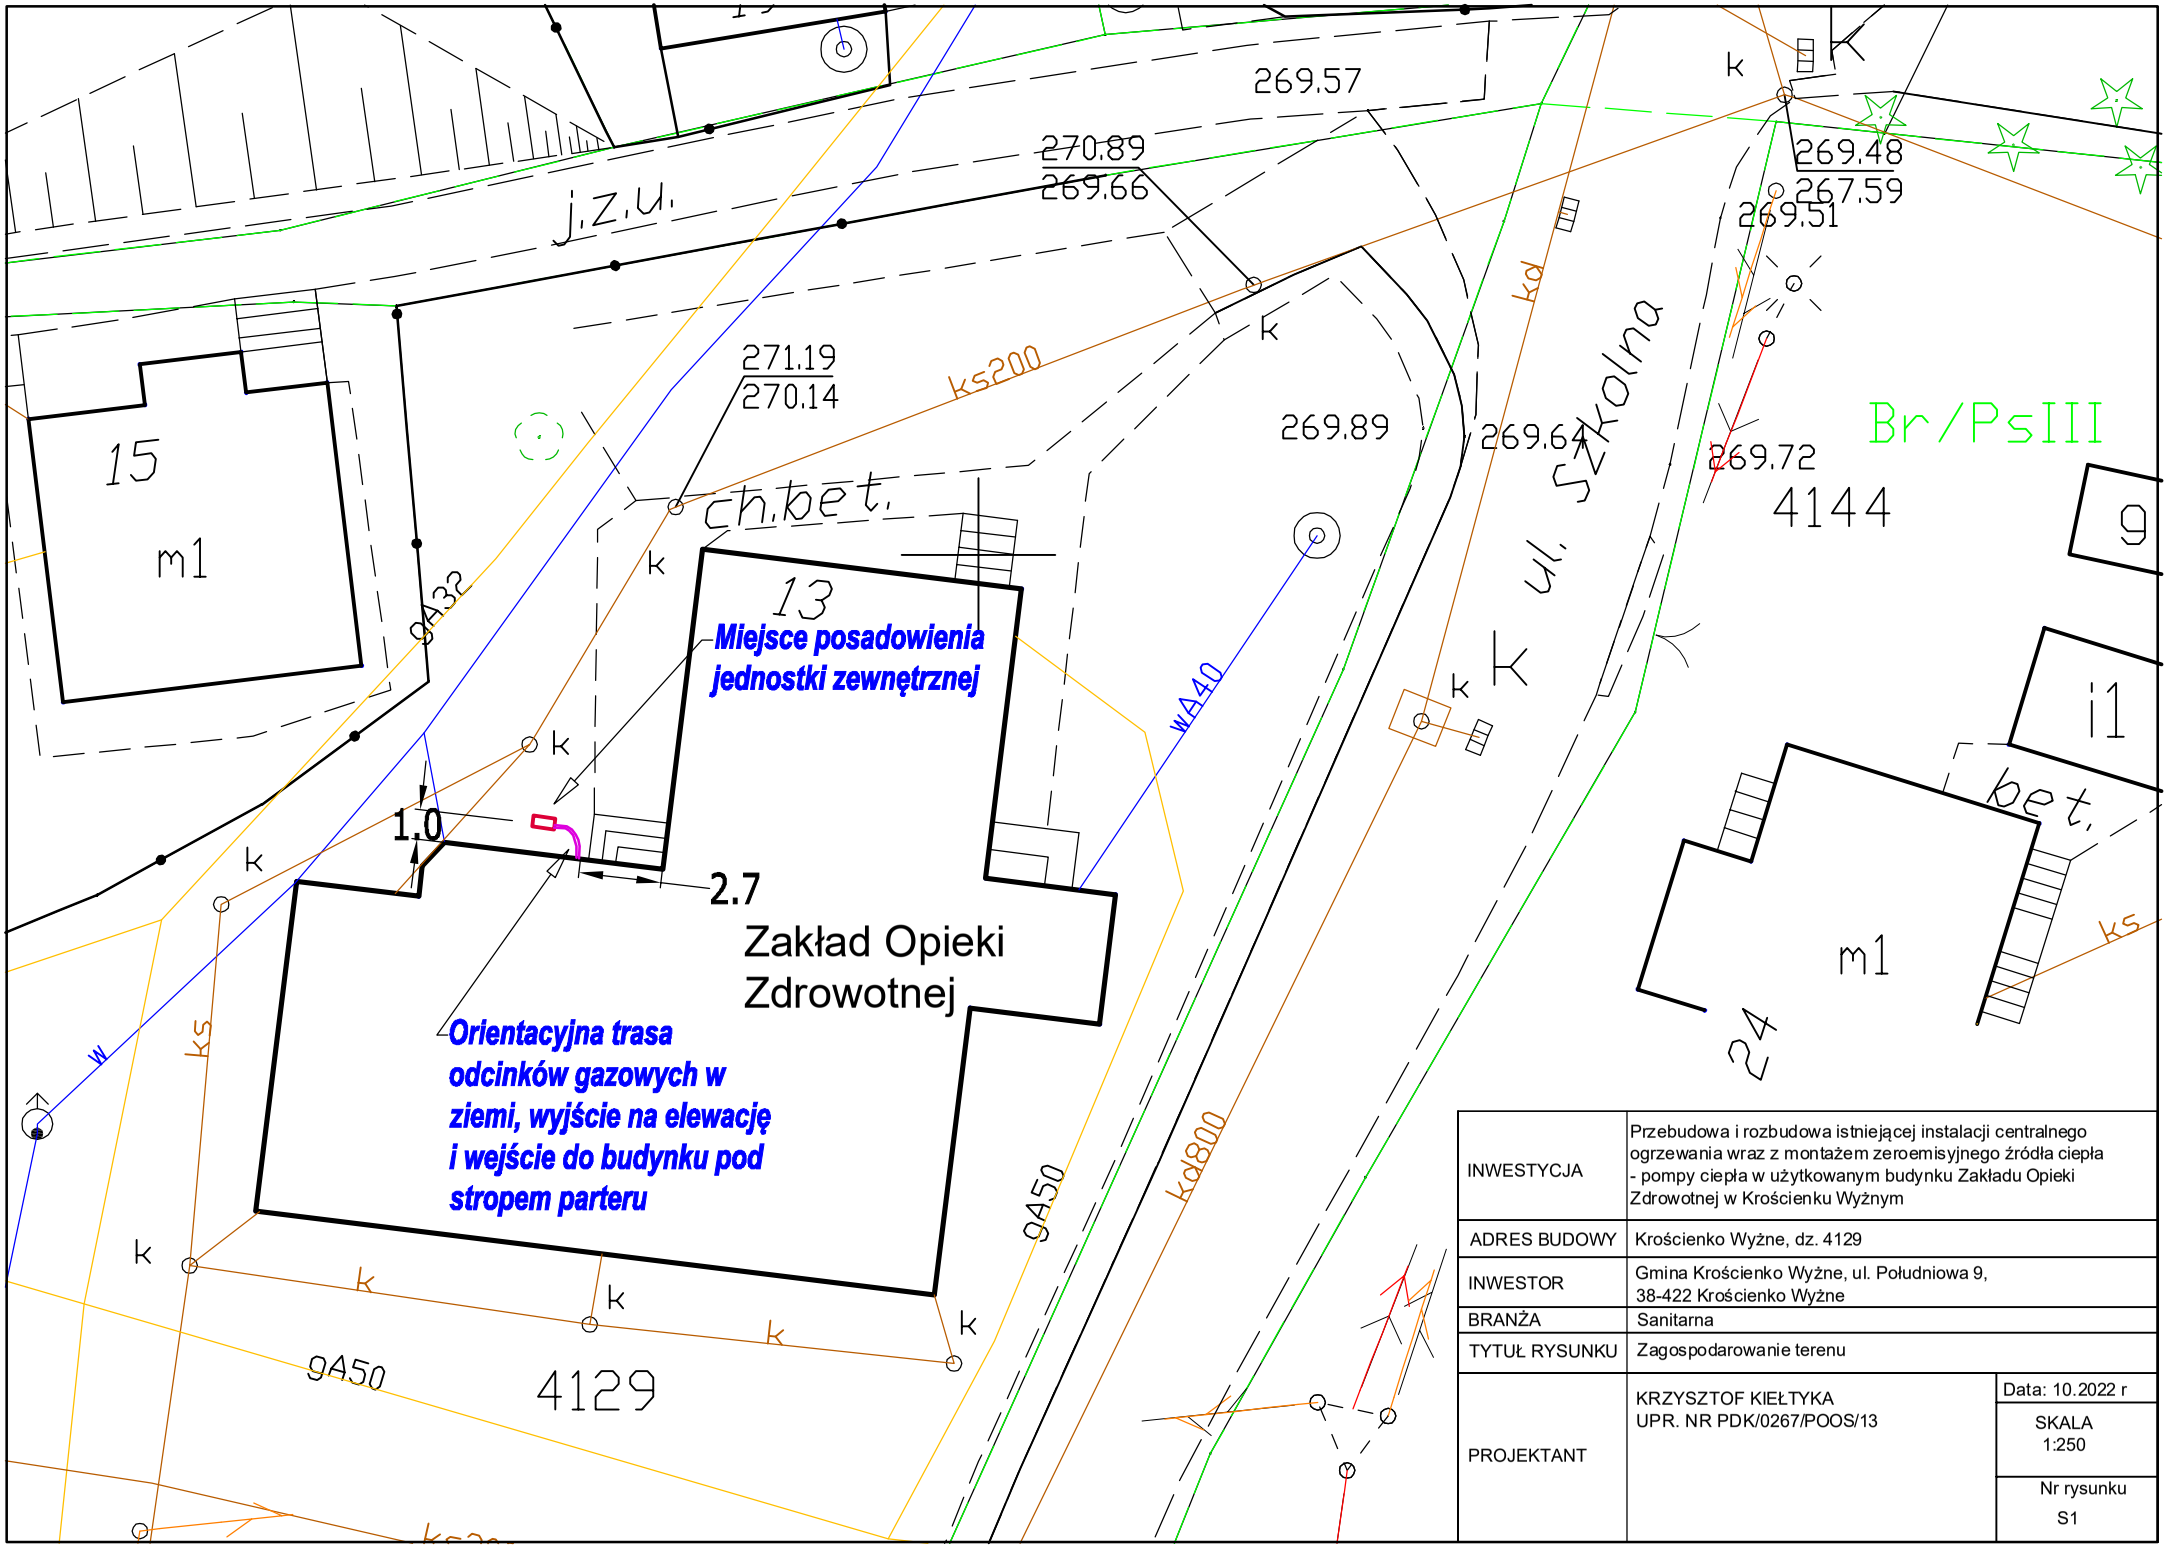

INWESTYCJA	Przebudowa i rozbudowa istniejącej instalacji centralnego ogrzewania wraz z montażem zeroemisyjnego źródła ciepła - pompy ciepła w użytkowanym budynku Zakładu Opieki Zdrowotnej w Krościenku Wyżnym
ADRES BUDOWY	Krościenko Wyżne, dz. 4129
INWESTOR	Gmina Krościenko Wyżne, ul. Południowa 9, 38-422 Krościenko Wyżne
BRANŻA	Sanitarna
TYTUŁ RYSUNKU	Zagospodarowanie terenu
PROJEKTANT	KRZYSZTOF KIEŁTYKA UPR. NR PDK/0267/POOS/13
Data: 10.2022 r	
SKALA 1:250	
Nr rysunku S1	