


**Budynek GOSiR - Krościenko Wyżne  
SCHEMAT INSTALACJI C.O.  
STAN ISTNIEJĄCY**

## LEGENDA:

**G - instalacja gazowa**  
**ZO - zawór odcinający**  
**ZZ - zawór zwrotny**  
**FS - filtr siatkowy**  
**Po - pompa obiegowa**  
**NWCW - naczynie wzbiorcze do CWU**  
**NWCO - naczynie wzbiorcze do C.O.**  
**FO - filtroodmulnik**  
**ZB - zawór bezpieczeństwa**

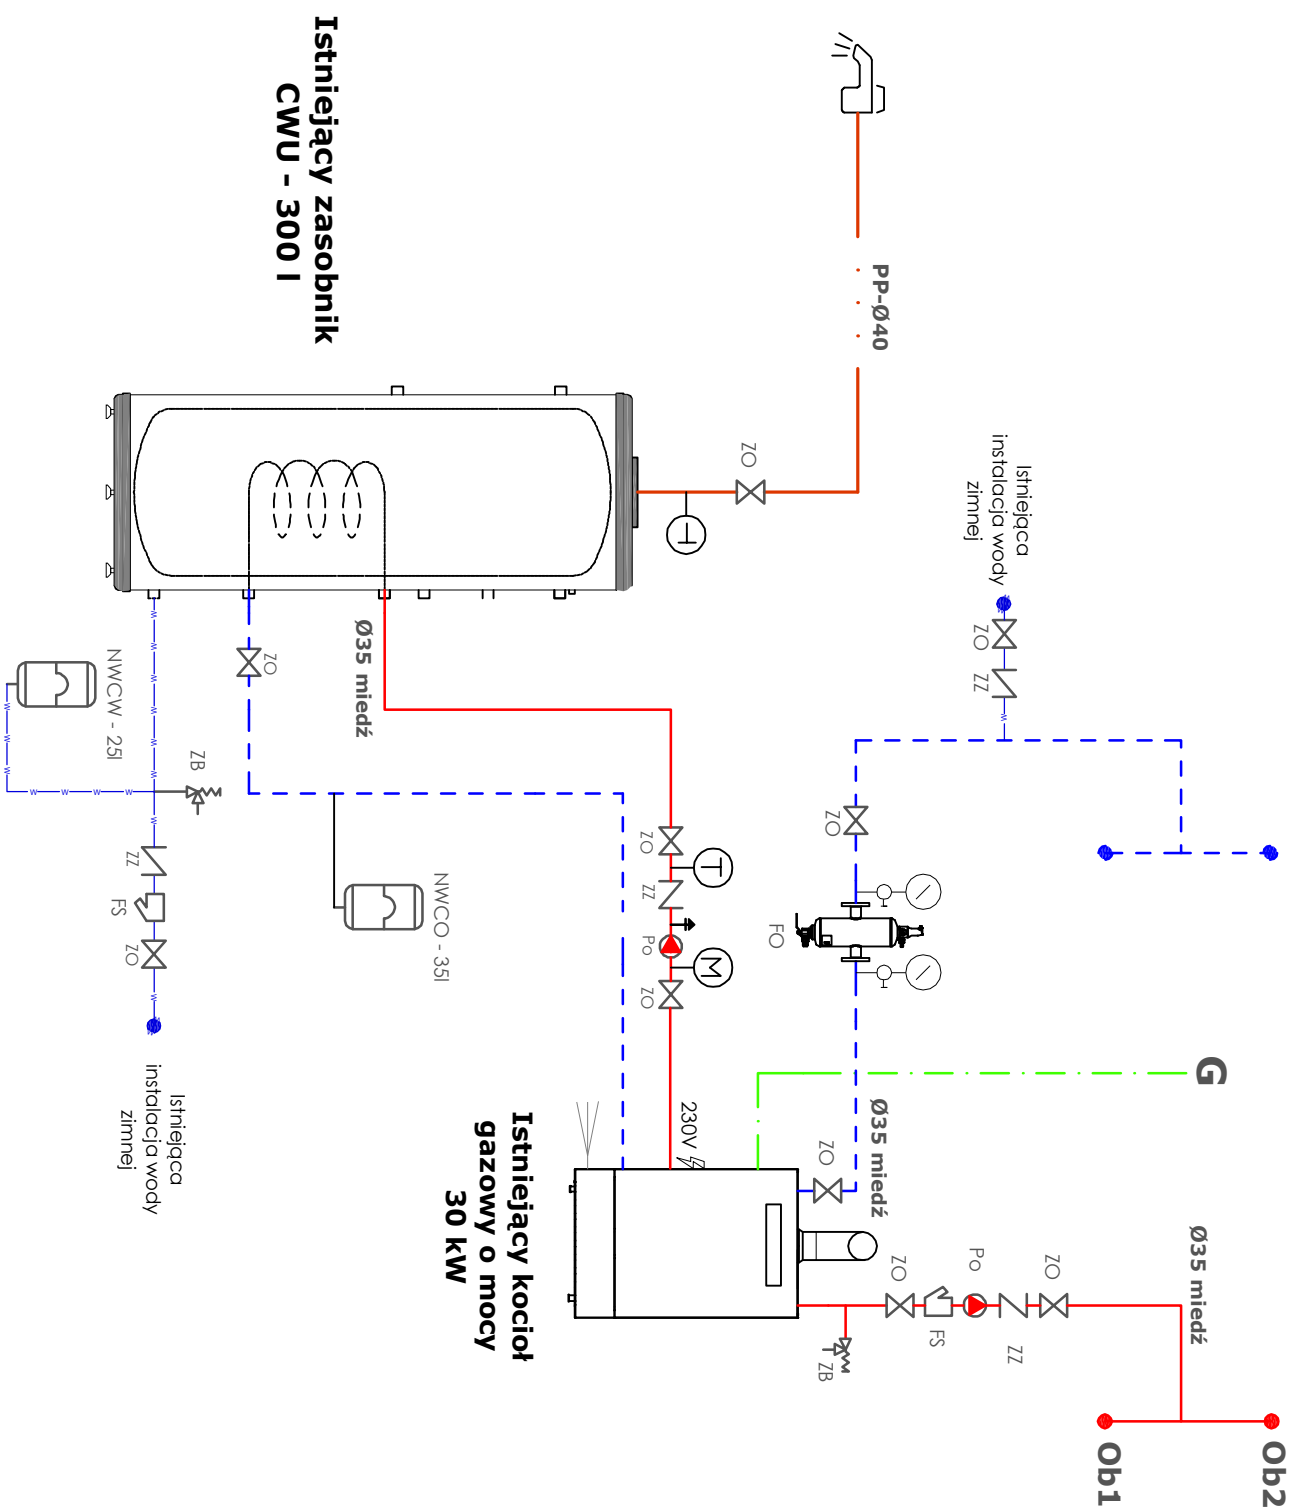

INWESTYCJA	Przebudowa i rozbudowa istniejącej instalacji centralnego ogrzewania wraz z montażem zeroemisyjnego źródła ciepła - pompa ciepła w użytkowanym budynku GOSiR w Krościemku Wyznym		
ADRES BUDOWY	Krościemko Wyzne, dz. nr 4438/5		
INWESTOR	Gmina Krościemko Wyzne, ul. Półudniowa 9, 38-422 Krościemko Wyzne		
	Sanitarna		
TYTUŁ RYSUNKU	Schemat instalacji - stan istniejący		
PROJEKTANT	KRZYSZTOF KIELTYKA UPR. NR PDK/0267/POOS/13		
	DATA: 10.2022r. SKALA <small>0 1 2 100</small>		
	Nr rysunku: S3		