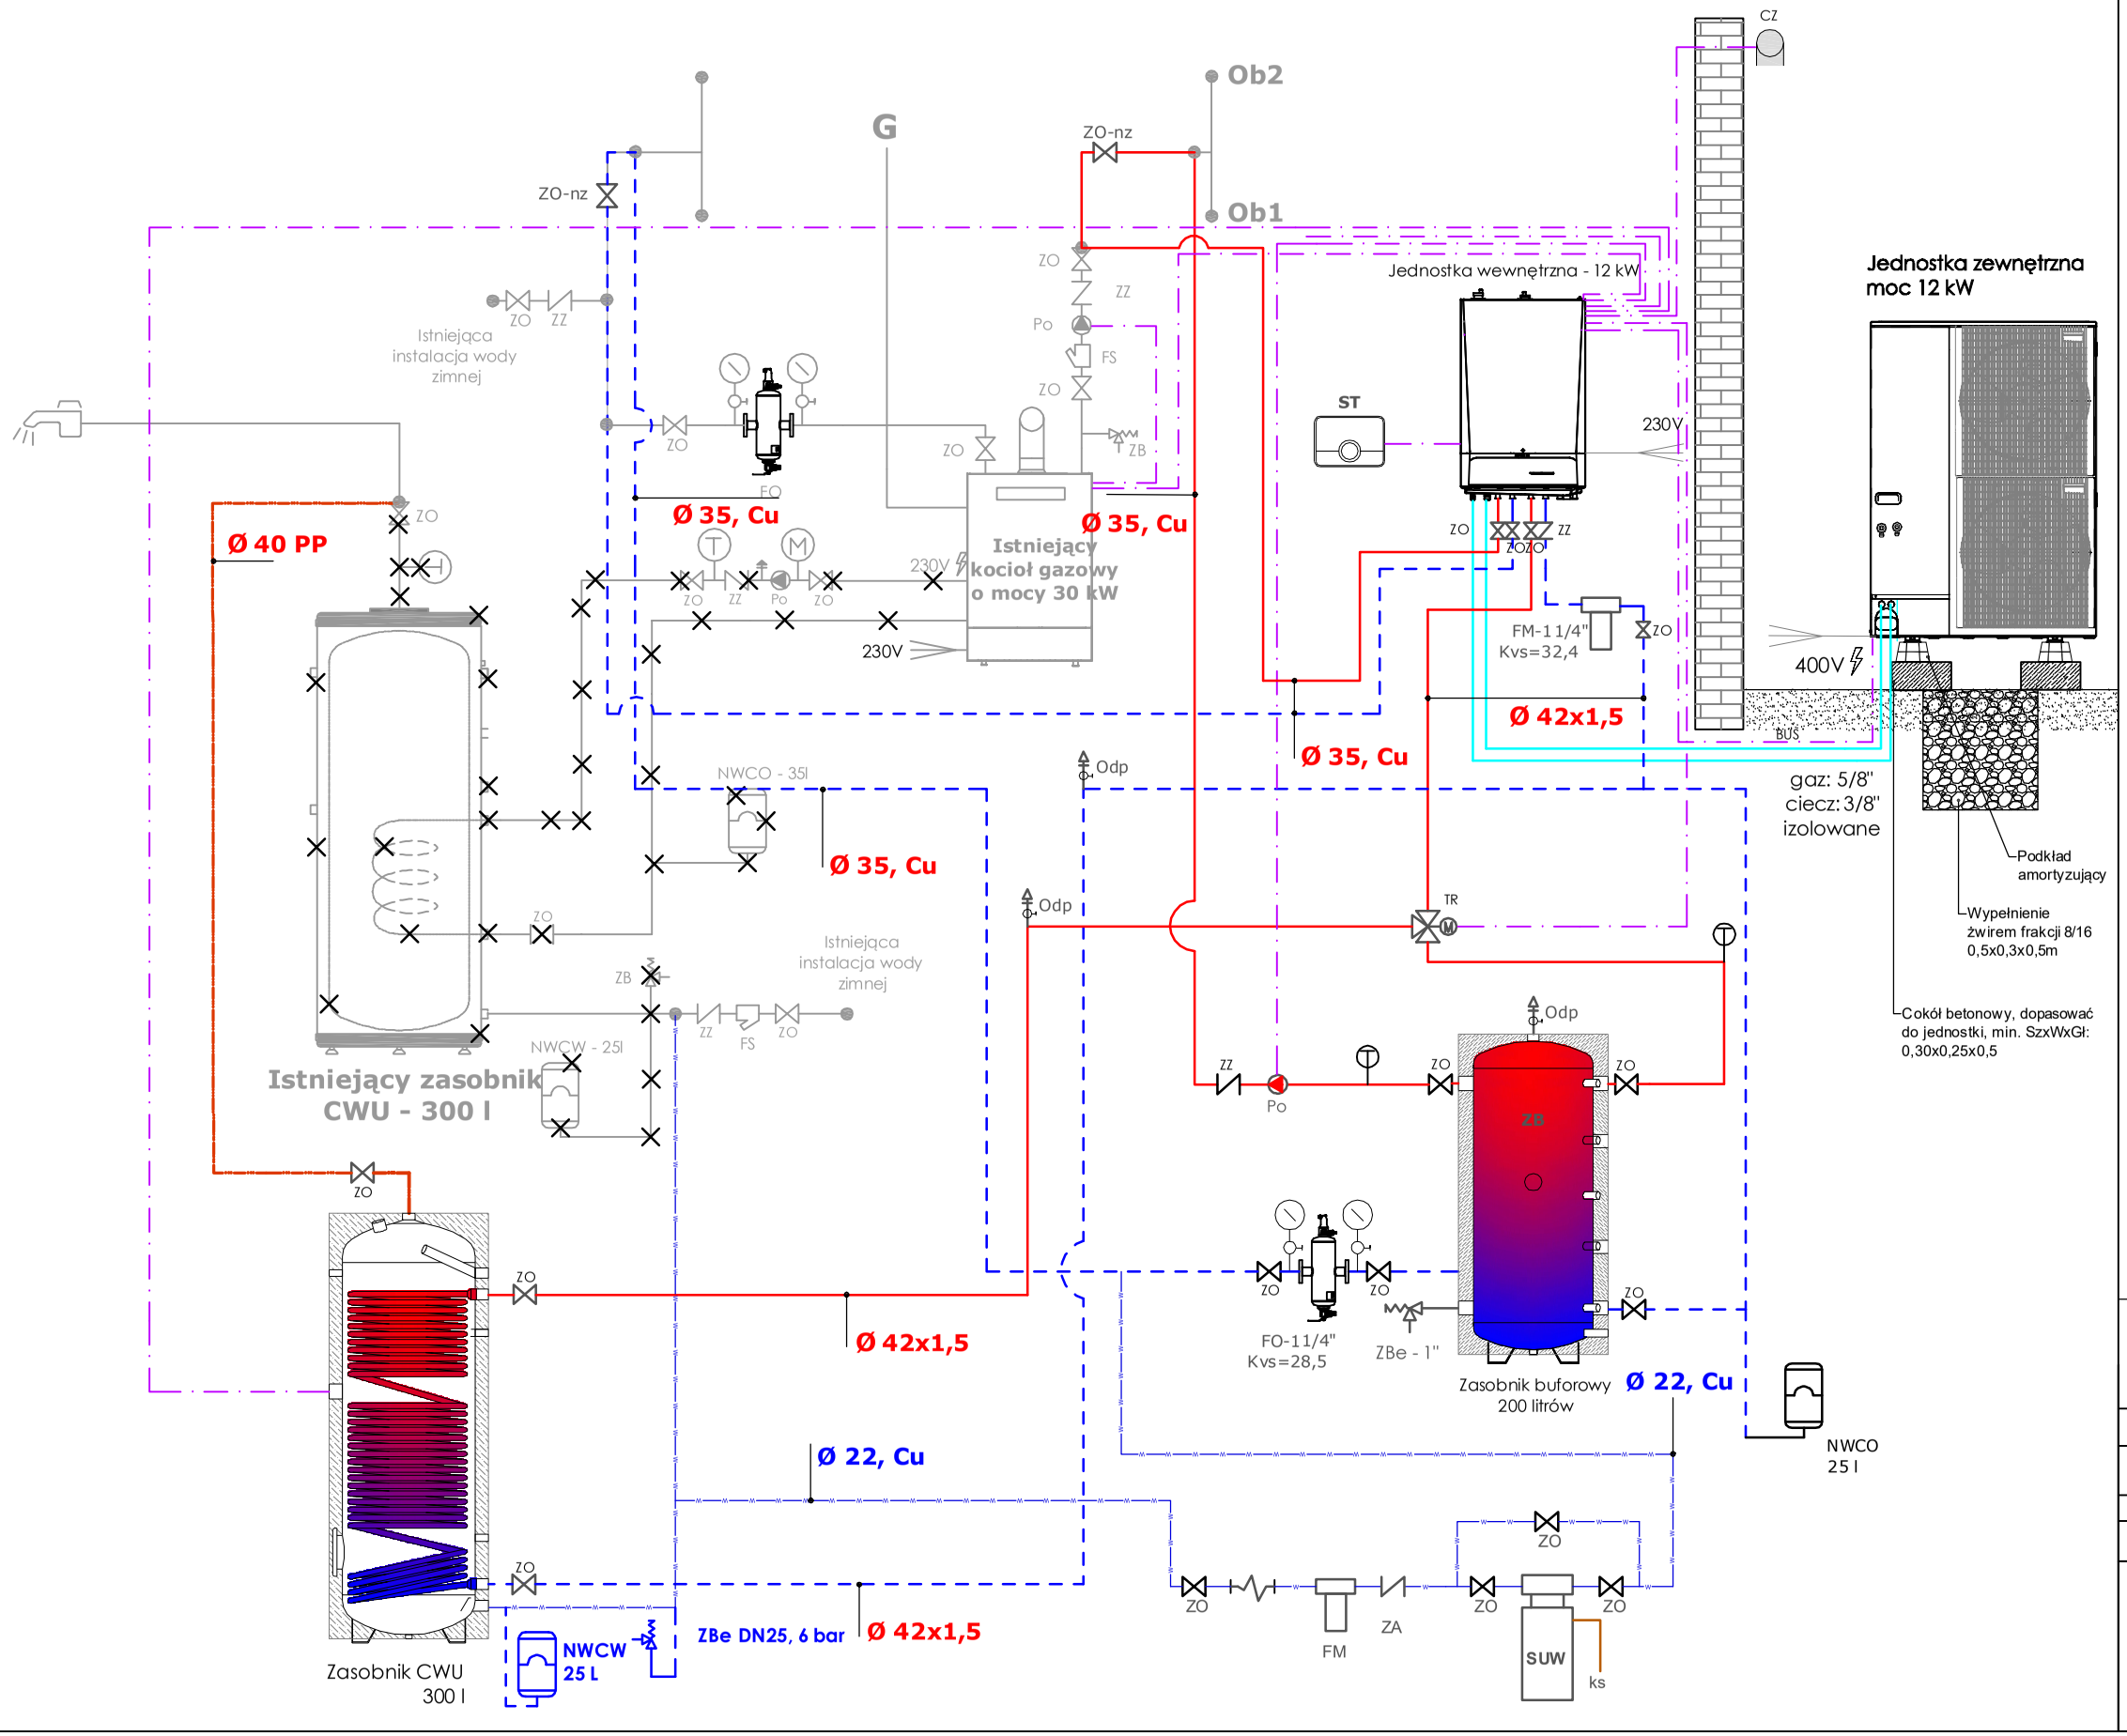

Budynek GOSiR - Krościenko Wyżne

SCHEMAT INSTALACJI C.O.
STAN PROJEKTOWANY

LEGENDA:

- **G - instalacja gazowa**
- **ZO - zawór odcinający**
- **ZO-nz zawór odcinający normalnie zamknięty**
- **TR - zawór trójdrogowy**
- **ZZ - zawór zwrotny**
- **FS - filtr siatkowy**
- **FM - filtr magnetyczny**
- **Po - pompa obiegowa**
- **NWCW - naczynie wzbiorcze do CWU**
- **NWCO - naczynie wzbiorcze do C.O.**
- **FO - filtroodmulnik**
- **ZBW - zbiornik buforowy CWU**
- **SUW - stacja uzdatniania wody**
- **ST - sterownik**
- **Odp - odpowietrznik automatyczny**
- **ZBe - zawór bezpieczeństwa**
- **ZB - zasobnik buforowy 300 l**
- **(T) - termometr/manometr**
- **zasilanie C.O.**
- **powrót C.O.**
- **instalacja wody ciepłej**
- **instalacja gazowa obieg termodynamiczny**
- **instalacja wody zimnej**
- **przewody zasilające i sterownicze**
- **istniejące elementy instalacji**
- **istniejące elementy instalacji do demontażu**

INWESTYCJA	Przebudowa i rozbudowa istniejącej instalacji centralnego ogrzewania wraz z montażem zeroemisyjnego źródła ciepła - pompa ciepła w użytkowanym budynku GOSiR w Krościenku Wyżnym
ADRES BUDOWY	Krościenko Wyżne, dz. nr 4438/5
INWESTOR	Gmina Krościenko Wyżne, ul. Południowa 9, 38-422 Krościenko Wyżne
	Sanitarna
TYTUŁ RYSUNKU	Schemat instalacji - stan projektowany
PROJEKTANT	KRZYSZTOF KIEŁTYKA UPR. NR PDK/0267/POOS/13
	DATA: 10.2022r.
	SKALA --------
	Nr rysunku: S5