


# Załącznik 1 - Schemat przyłączenia mikroinstalacji do sieci elektroenergetycznej

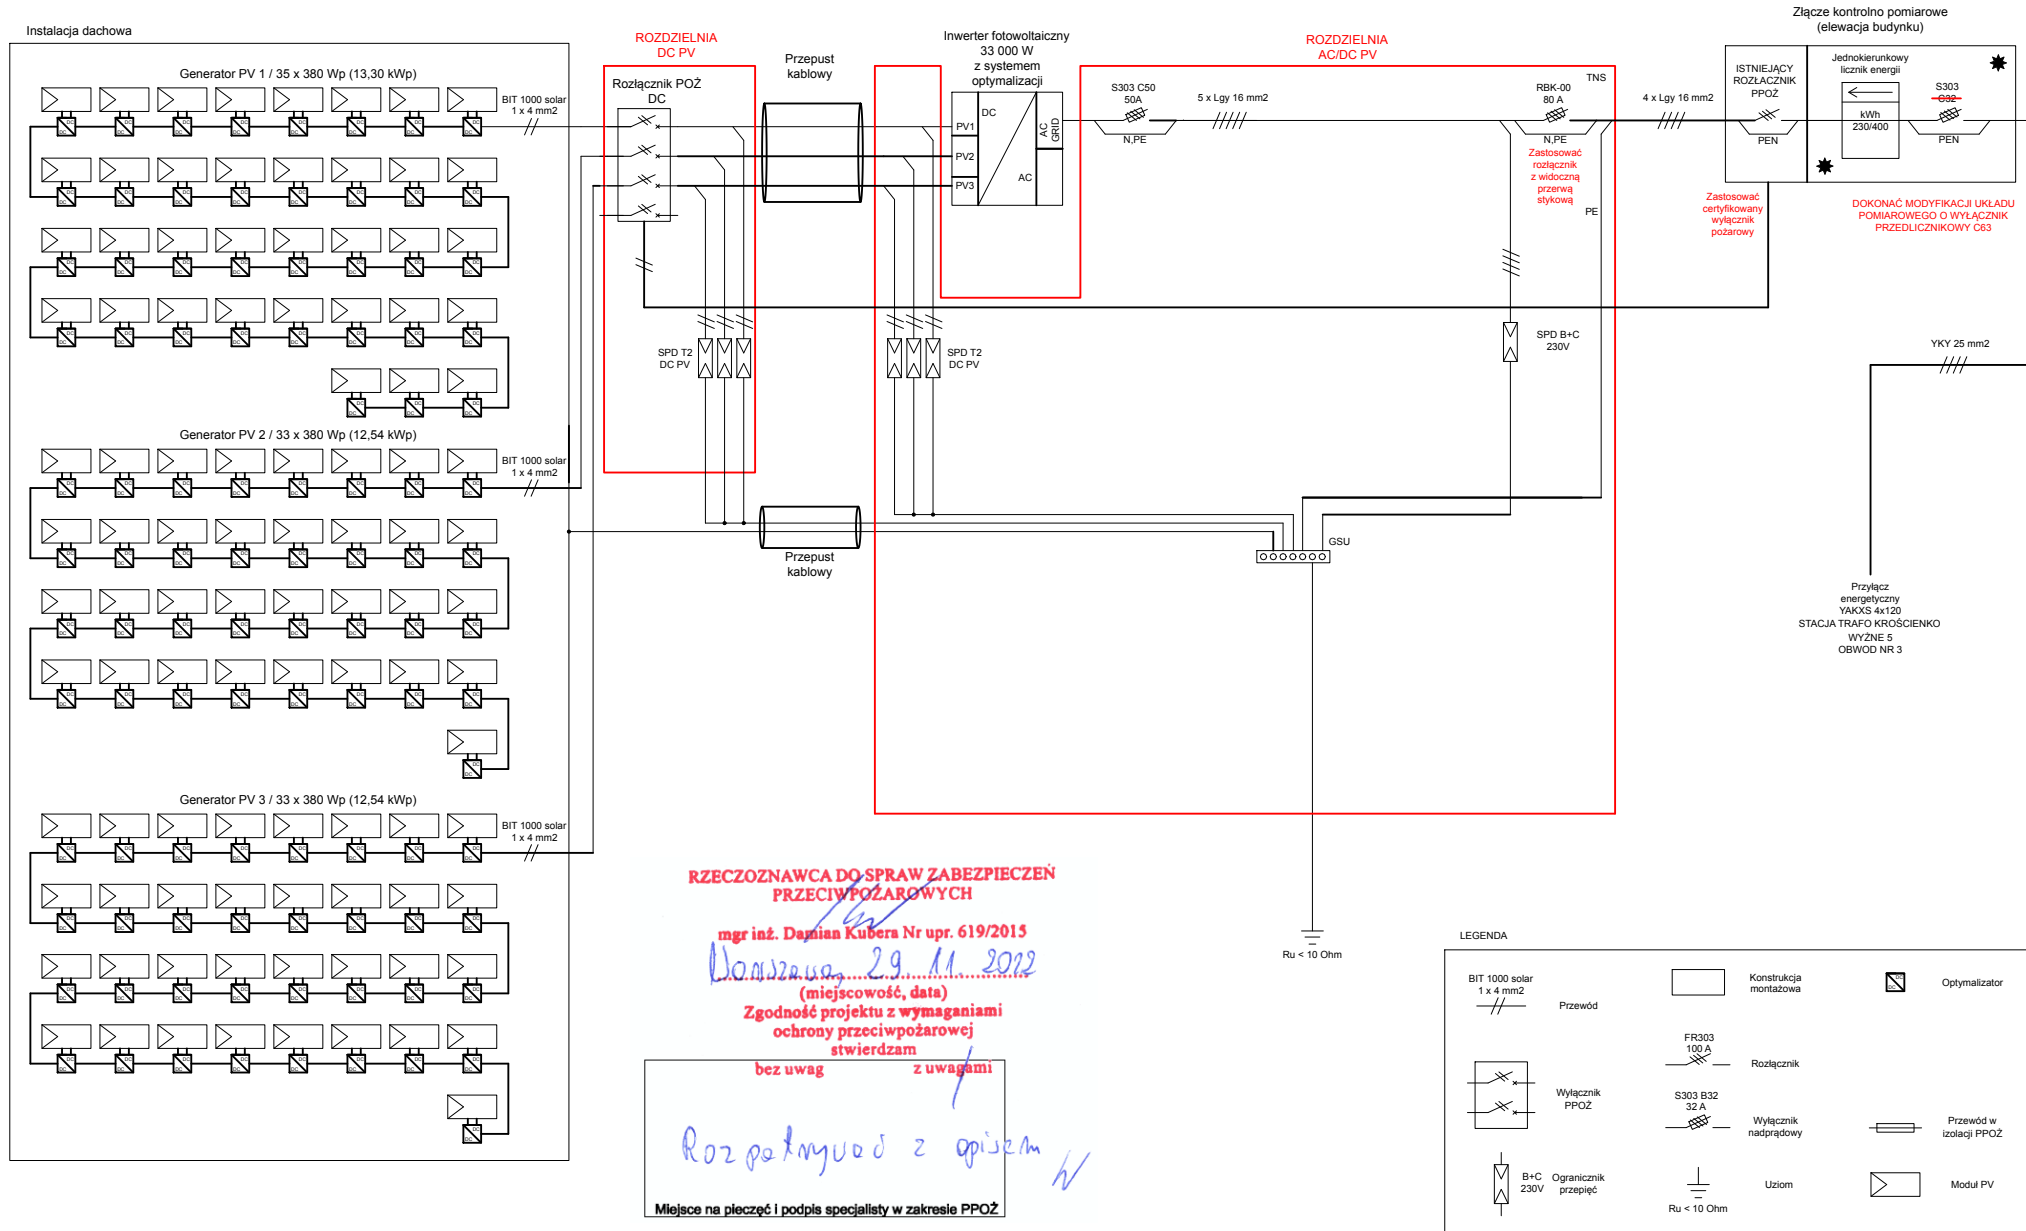

Wykonał:	mgr inż. KONRAD CWINYAR	Temat:	Instalacja fotowoltaiczna - Przedszkole - Krościenko Wyżne
Data wykonania:	19 września 2022	Strona:	1/1
Opis:	Przyłączenie do sieci elektroenergetycznej		