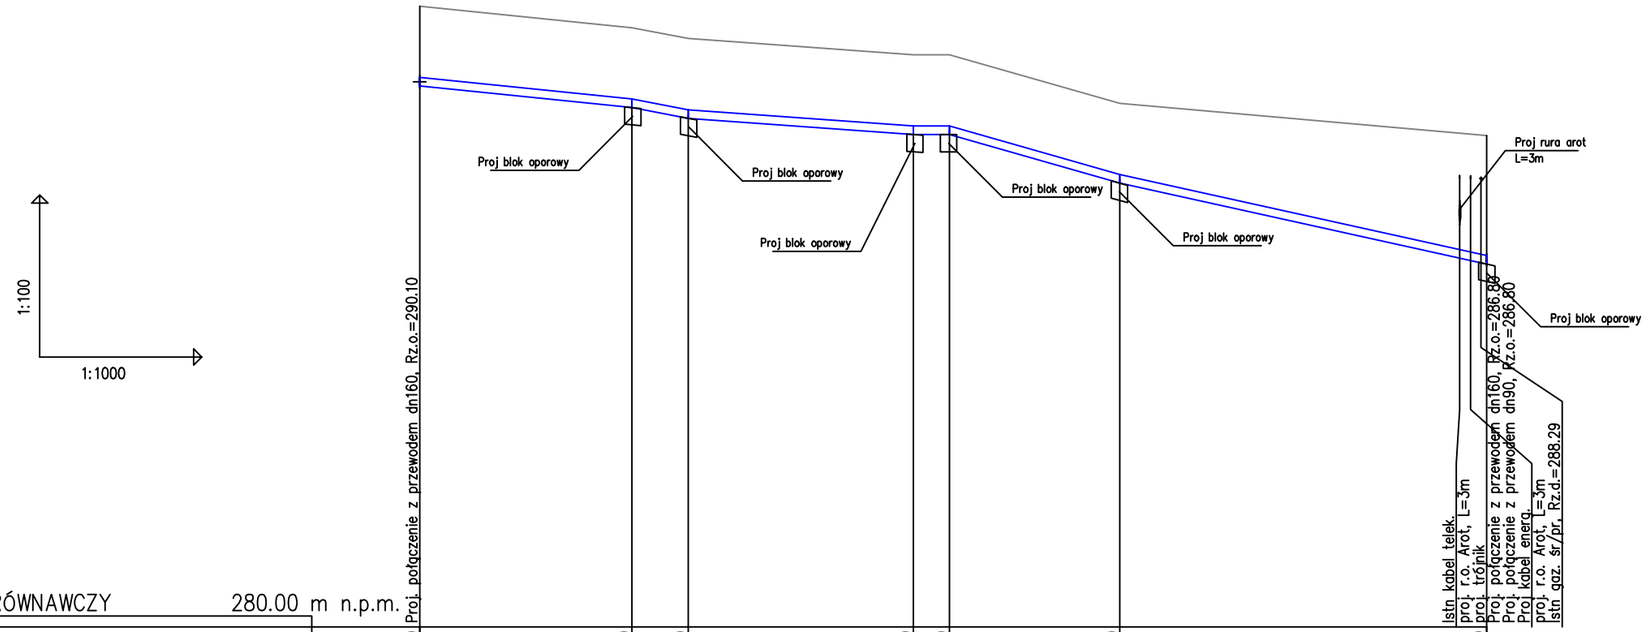

POZIOM PORÓWNAWCZY 280.00 m n.p.m.																		
RZĘDNA TERENU ISTN.	291.50		291.10		290.90		290.60		290.60		289.70						289.10	
RZĘDNA OSI RUROCIĄGU	290.10		289.70		289.50		289.20		289.20		288.30					286.91	286.80	
ZAGŁĘBIENIE OSI RUROCIĄGU	1.40		1.40		1.40		1.40		1.40		1.40						2.30	
ŚREDNICA, MATERIAŁ	PE100PN10SDR17ø160 L=197.71m																	
KĄTY POZIOME	90.7°		-91.1°		89.6°		-89.5°		92.6°		-89.8°							
ODLEGŁOŚCI	0.00	39.35	39.35	10.44	49.78	41.73	91.51	6.65	98.16	31.57	129.74	67.97				192.71	197.71	
HEKTOMETRY	12		13		14		15		16		17						18	

Generator rysunkowy 7.24a (www.epi-graf.com.pl)

0

1

PROJEKT TECHNICZNY

Jednostka projektowa:	**USŁUGI PROJEKTOWE inż. JOLANTA MAZIARZ ul. ARMII KRAJOWEJ 2/1 , 38-400 KROSNO tel. 883 388 875**			
Nazwa obiektu budowlanego:	**" BUDOWA ODCINKA SIECI WODOCIĄGOWEJ WRAZ ZE STACJĄ PODNOSZENIA CIŚNIENIA W MIEJSCOWOŚCI KROŚCIENKO WYŻNE, UL. BRZOZOWSKA"**			
Adres obiektu budowlanego:	KROŚCIENKO WYŻNE, UL. BRZOZOWSKA			
Inwestor:	GMINA KROŚCIENKO WYŻNE			SKALA
Nazwa rysunku :	**PROFIL SIECI WODOCIĄGOWEJ**			1:100/1000
Element PB	projekt techniczny	Podpis:	Data	NR RYS.
Projektant :	inż. Jolanta Maziarz specjalność sanitarna upr. PDK/0033/POOS/04		07.10.2022	**S7**
Sprawdzający :	mgr inż. Piotr Kamieniec specjalność sanitarna upr. PDK/0230/POOS/12		07.10.2022	