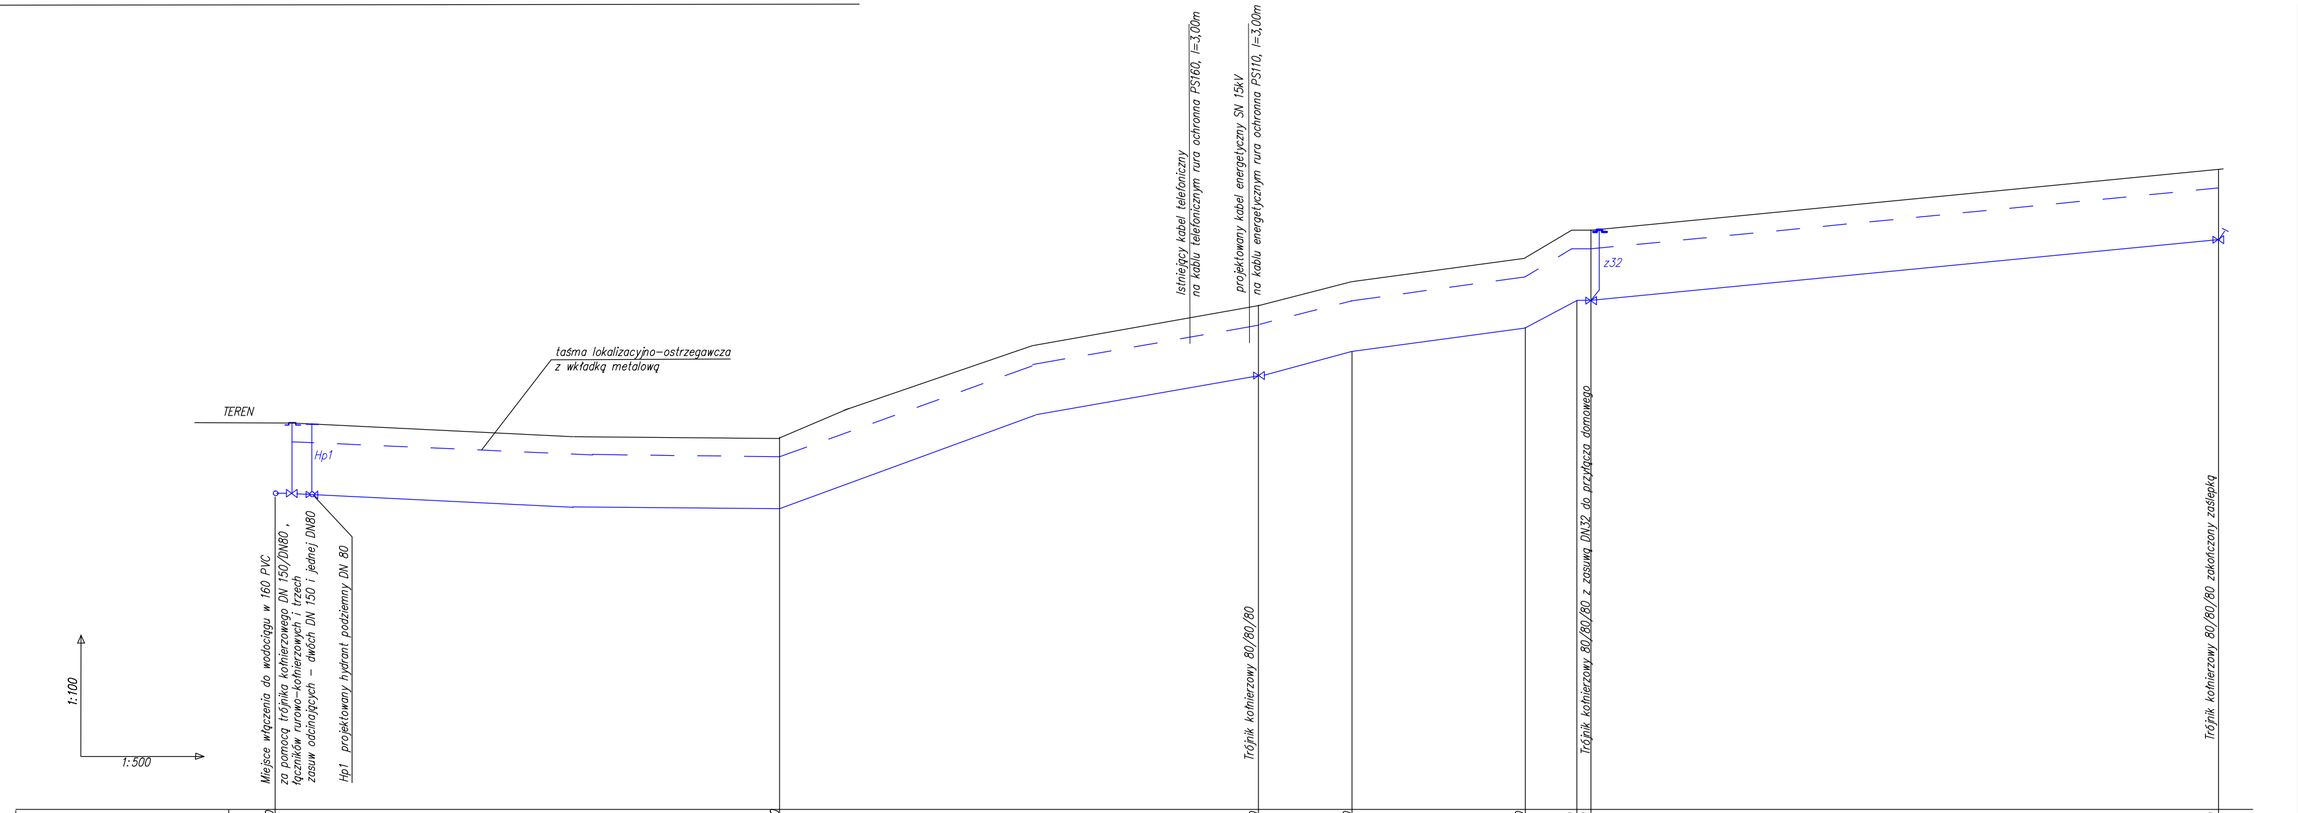

OBIEKT	Budowa sieci wodociągowej od punktu "W"	
ADRES BUDOWY	Krościenko Wyżne, dz nr ewid.3023/4, 3023/6, 3023/7, 3043/1, 3087, 3088, 3095, 3049, 3042, 3048, 3044/1, 3044/2	DATA lipiec 2023r.
INWESTOR	Gmina Krościenko Wyżne 38-422 Krościenko Wyżne ul. Południowa 9	SKALA 1:100/500
TYTUŁ RYSUNKU	PROFIL PODŁĄCZENIA SIECI WODOCIĄGOWEJ	
PROJEKTANT	mgr inż. Krystyna Kierońska – Barud upr. nr ANB. V.7342-109/93	RYSUNEK NR 2a
SPRAWDZAJĄCY	mgr inż. Maria Homa upr. nr ANB-2-8346/77/89	
ASYSTENT	mgr inż. Anna Jurczak	