




Plan ogólny gminy Krościenko Wyżne

część graficzna do uzasadnienia

Zespół projektowy:
URBLEX Sp. z o.o

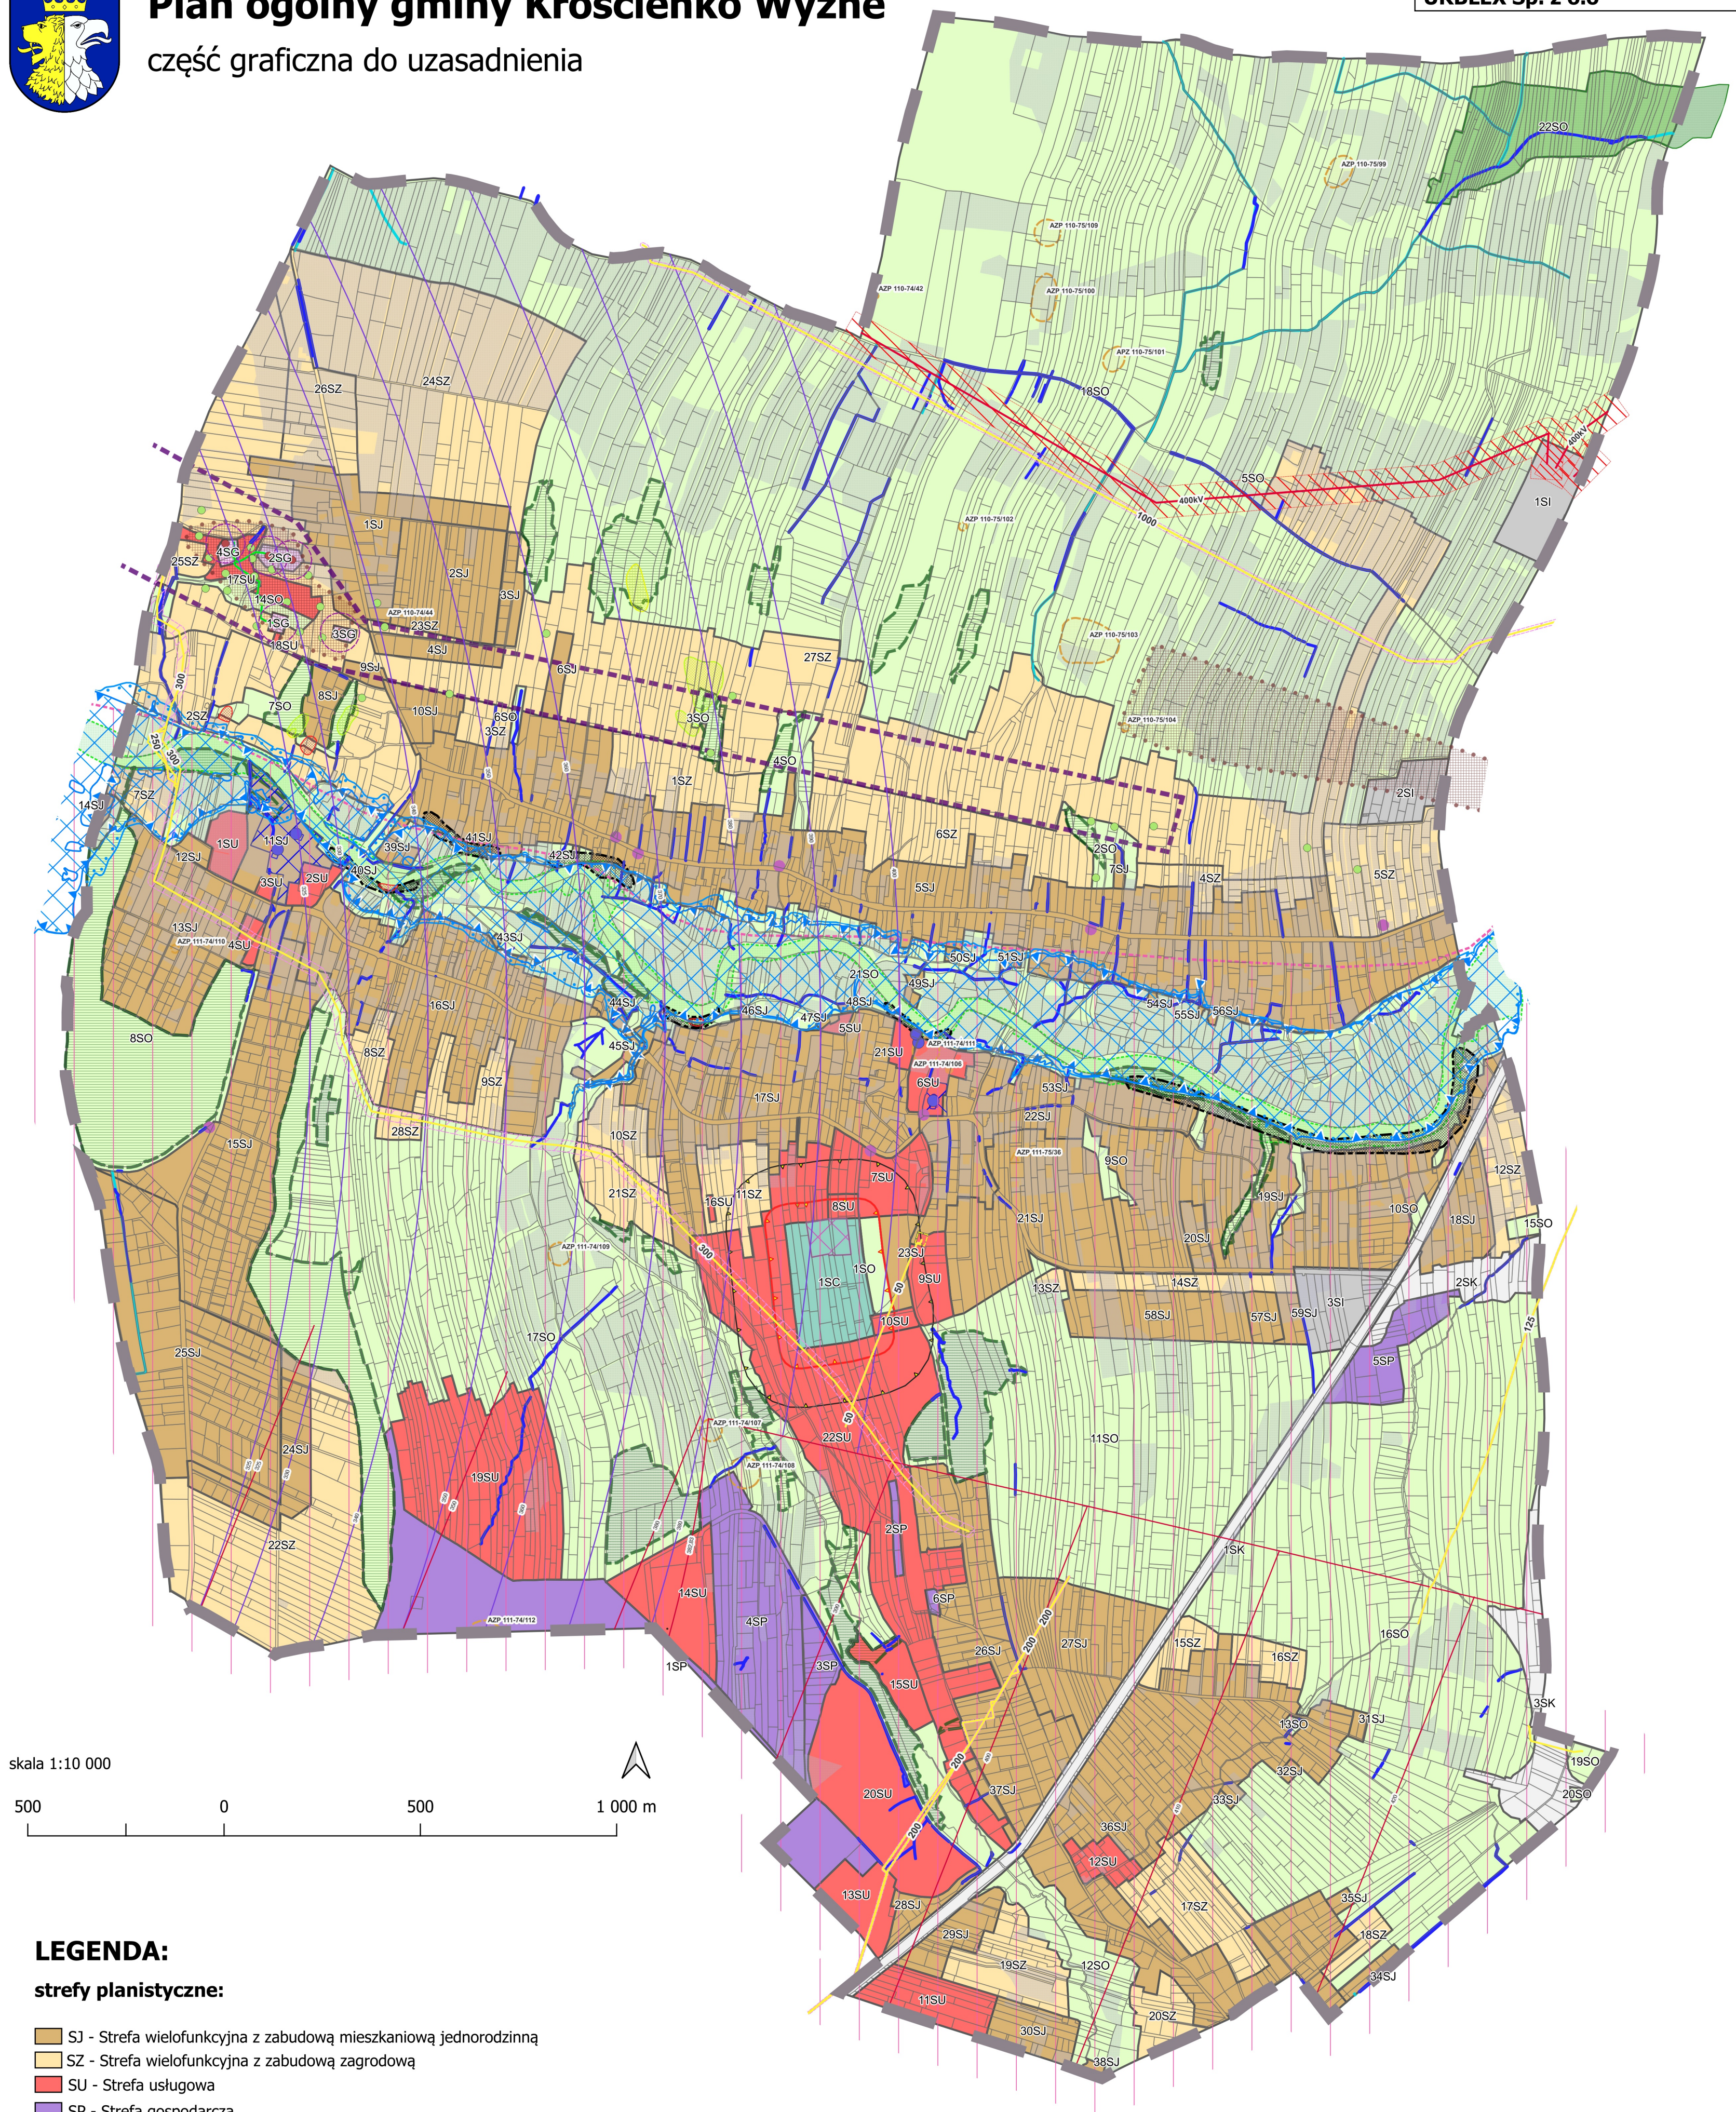

skala 1:10 000



LEGENDA:

strefy planistyczne:

- SJ - Strefa wielofunkcyjna z zabudową mieszkaniową jednorodzinną
- SZ - Strefa wielofunkcyjna z zabudową zagrodową
- SU - Strefa usługowa
- SP - Strefa gospodarcza
- SI - Strefa infrastrukturalna
- SC - Strefa cmentarzy
- SO - Strefa otwarta
- SK - Strefa komunikacyjna

granica gminy Krościenko Wyżne

zabytki

- zabytki wpisane do rejestru (pkt)
- zabytki nieruchome w rejestrze zabytków poligon
- zabytki nieruchome w wojewódzkiej i gminnej ewidencji zabytków (pkt)
- zabytki nieruchome w wojewódzkiej i gminnej ewidencji zabytków poligon
- stanowiska archeologiczne w wojewódzkiej i gminnej ewidencji zabytków
- stanowiska archeologiczne w wojewódzkiej i gminnej ewidencji zabytków (pkt)

geologia

- złóża
- obszar i teren górniczy "Krościenko 1"

SOPo osuwiska

- osuwiska nieaktywne
- osuwiska okresowe
- osuwiska aktywne
- obszary zagrożone ruchami masowymi

formy ochrony przyrody

- SOO Łąki w Komborni
- SOO Wisłok Środkowy z Dopływami

inne elementy zagospodarowania

- obszar szczególnego zagrożenia powodziowego Q1%
- obszar szczególnego zagrożenia powodziowego Q10%
- grunty chronione klasy I-III
- grunty leśne
- strefa ochronna ujęć wód podziemnych
- rowy melioracyjne (z bazy BDOT500)
- rowy (wskazane przez PGW Wody Polskie)
- strefa sanitarna 50 m od cmentarza
- strefa sanitarna 150 m od cmentarza
- Główny Zbiornik Wód Podziemnych

zasięg powierzchni ograniczających przeszkody dla lotniska Krosno

- powierzchnie ograniczające - linie dopuszczalne wysokości
- powierzchnie ograniczające OLS

infrastruktura techniczna:

- gazociągi wysokiego ciśnienia
- stacja gazowa
- strefa kontrolowana gazociągu
- przesyłowe linie elektroenergetyczne
- pas technologiczny

górnictwo

- odwiertny czynne
- strefa wolna od zabudowy od odwiertów czynnych
- odwiertny zlikwidowane
- strefa wolna od zabudowy od odwiertów nieczynnych
- ropociągi kopalniane
- strefa wolna od zabudowy od czynnych ropociągów