

KOPIA Z MAPY ZASADNICZEJ
obr. Krościenko Wyżne 0001: dz. 4142
Seksje mapy: 7.116.28.03.1.4
SKALA 1:500

STAROSTA KROŚCIENSKI

LEGENDA:

PROJ. REMONT NAW. JEZDNI

PROJ. REMONT CHODNIKA

OBIEKT:	Remont drogi gminnej nr 114 903 R Szkoła w Krościenku Wyżnym w km 0+000- 0+360	ul. w km 0+000- 0+360
INWESTOR:	Gmina Krościenko Wyżne 38-422 Krościenko Wżne ul. Południowa 9	BRANŻA: drogowa
LOKALIZACJA:	km 0+000- 0+360 360 m	
NAZWA RYS.:	Plan zagospod. terenu	DATA: 01.2023r.
PROJEKTANT:	Stanisław Pekalski nr upr. ANB.V.7342-252/94	SKALA: 1:500
ASYSTENT PROJEKTANTA:	Janina Pekalska nr upr. ANB.V.7342-136/94	RYS. NR 2.1

Proj. remont istn. chodnika szer. 1.20m

Proj. remont przejścia dla pieszych z doświetleniem, przejścia 87
znak atynny D-6 z czujnikami ruchu na strefy oczekiwania


Proj. remont znaku P-10 kolor białoczerwony

Pocz.proj. remontu km 0+000

KOPIA Z MAPY ZASADNICZEJ
obr. Krościenko Wyżne 0001: dz. 4142
Sekcje mapy: 7.116.28.03.1.4; 7.116.28.03.1.2
SKALA 1:500

Nazwa organu prowadzącego państwowy rejestr geodezyjny i katastralny	STAROSTA KROŚNIENSKI
Identyfikator ewidencyjny materiału geodezyjnego	1397
Nazwa materiału geodezyjnego	R111b
Data wykonania kopii materiału geodezyjnego	2023-01-11
Linia, nazwa i podpis osoby reprezentującej STAROSTY	2023-01-11

Zofia Budzisz
inspektor ds. wydziału
Kancelaria Starosty

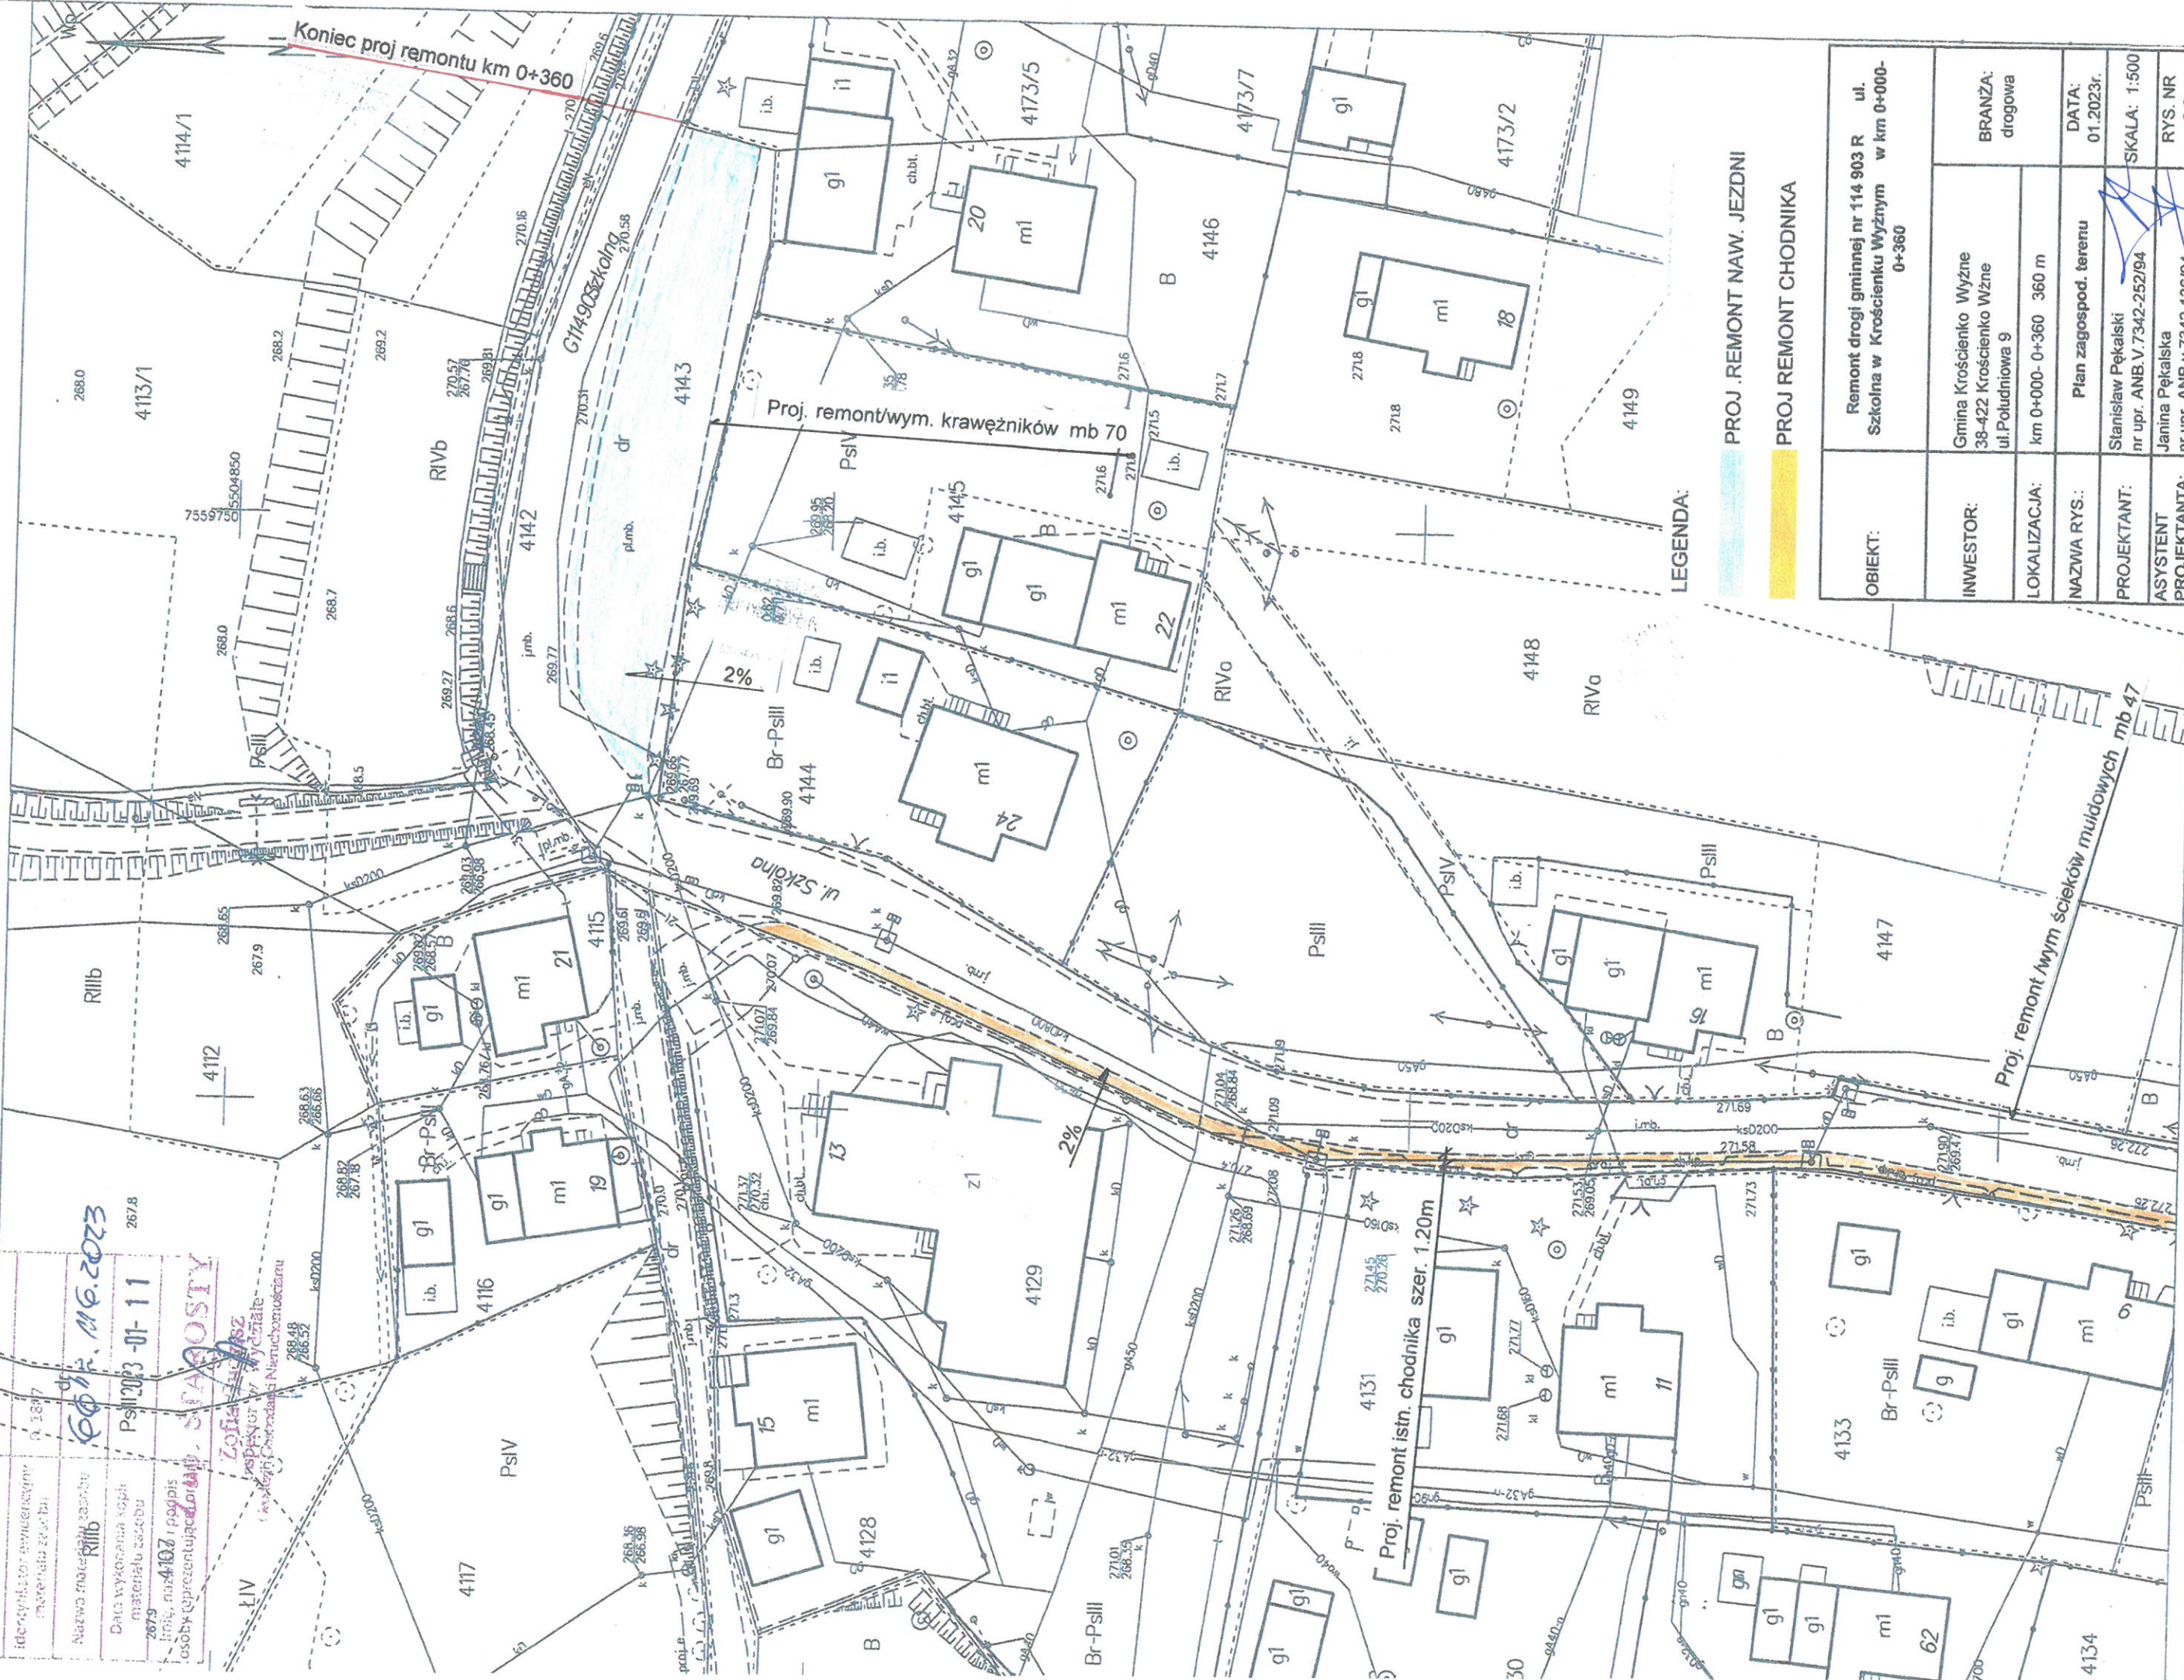

OBIEKT:	Remont drogi gminnej nr 114 903 R Szkoła w Krościenku Wyżnym w km 0+000-0+360
INWESTOR:	Gmina Krościenko Wyżne 38-422 Krościenko Wżne ul. Południowa 9
LOKALIZACJA:	km 0+000- 0+360 360 m
NAZWA RYS.:	Plan zagospod. terenu
PROJEKTANT:	Stanisław Pękalski nr upr. ANB.V.7342-252/94
ASYSTENT PROJEKTANTA:	Janina Pękalska nr upr. ANB.V.7342-136/94
DATA:	01.2023r.
SKALA:	1:500
RYS. NR	2.2